


MAPA INFORMACYJNA

1:1000

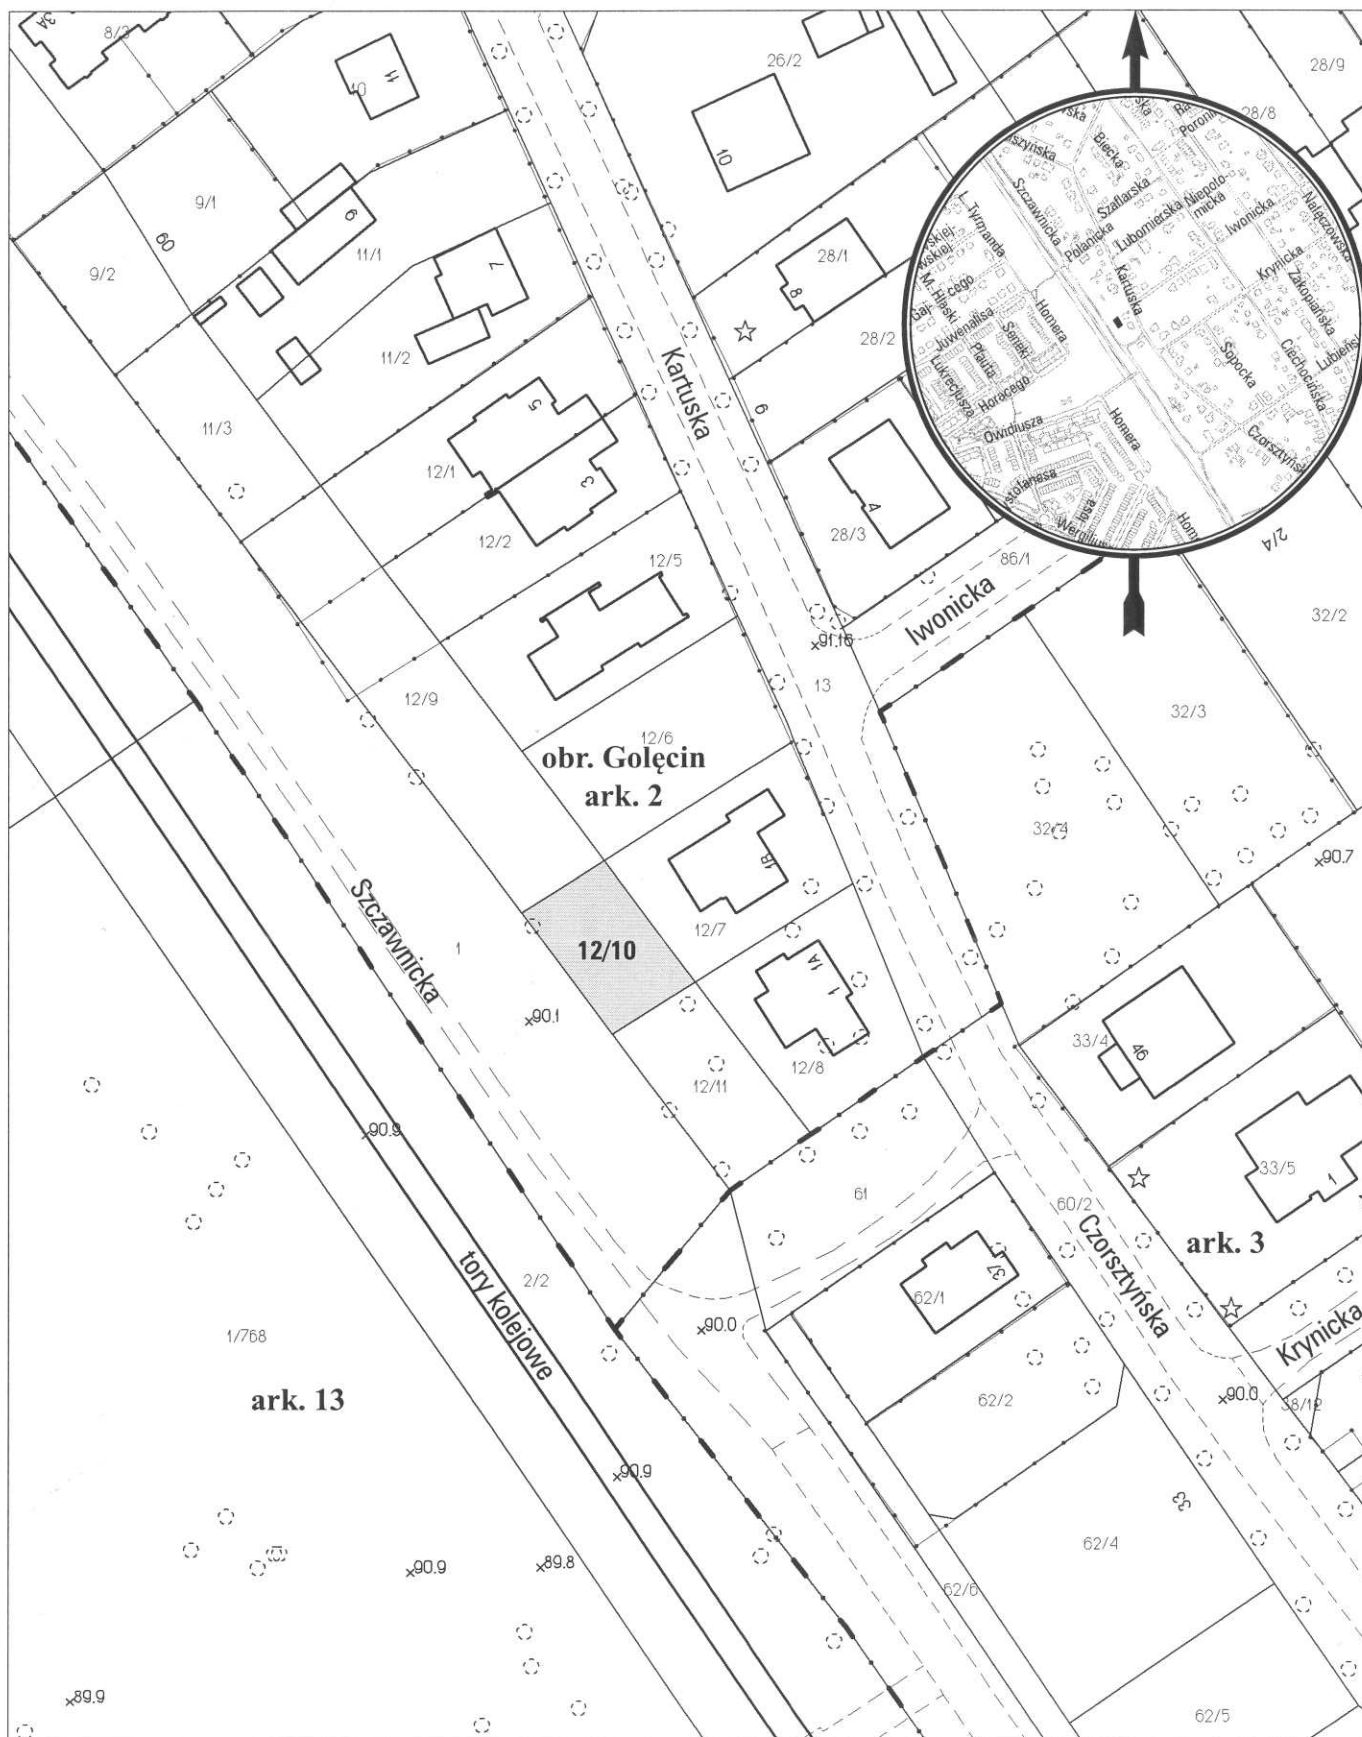

opracowanie - ZGKM GEOPOZ, GKR/54/2016

obręb Gołecin, arkusz 2

działka nr
12/10

pow. m²
259

KW
P01P/00162884/7

właściciel
Miasto Poznań