


MAPA INFORMACYJNA

1:2000

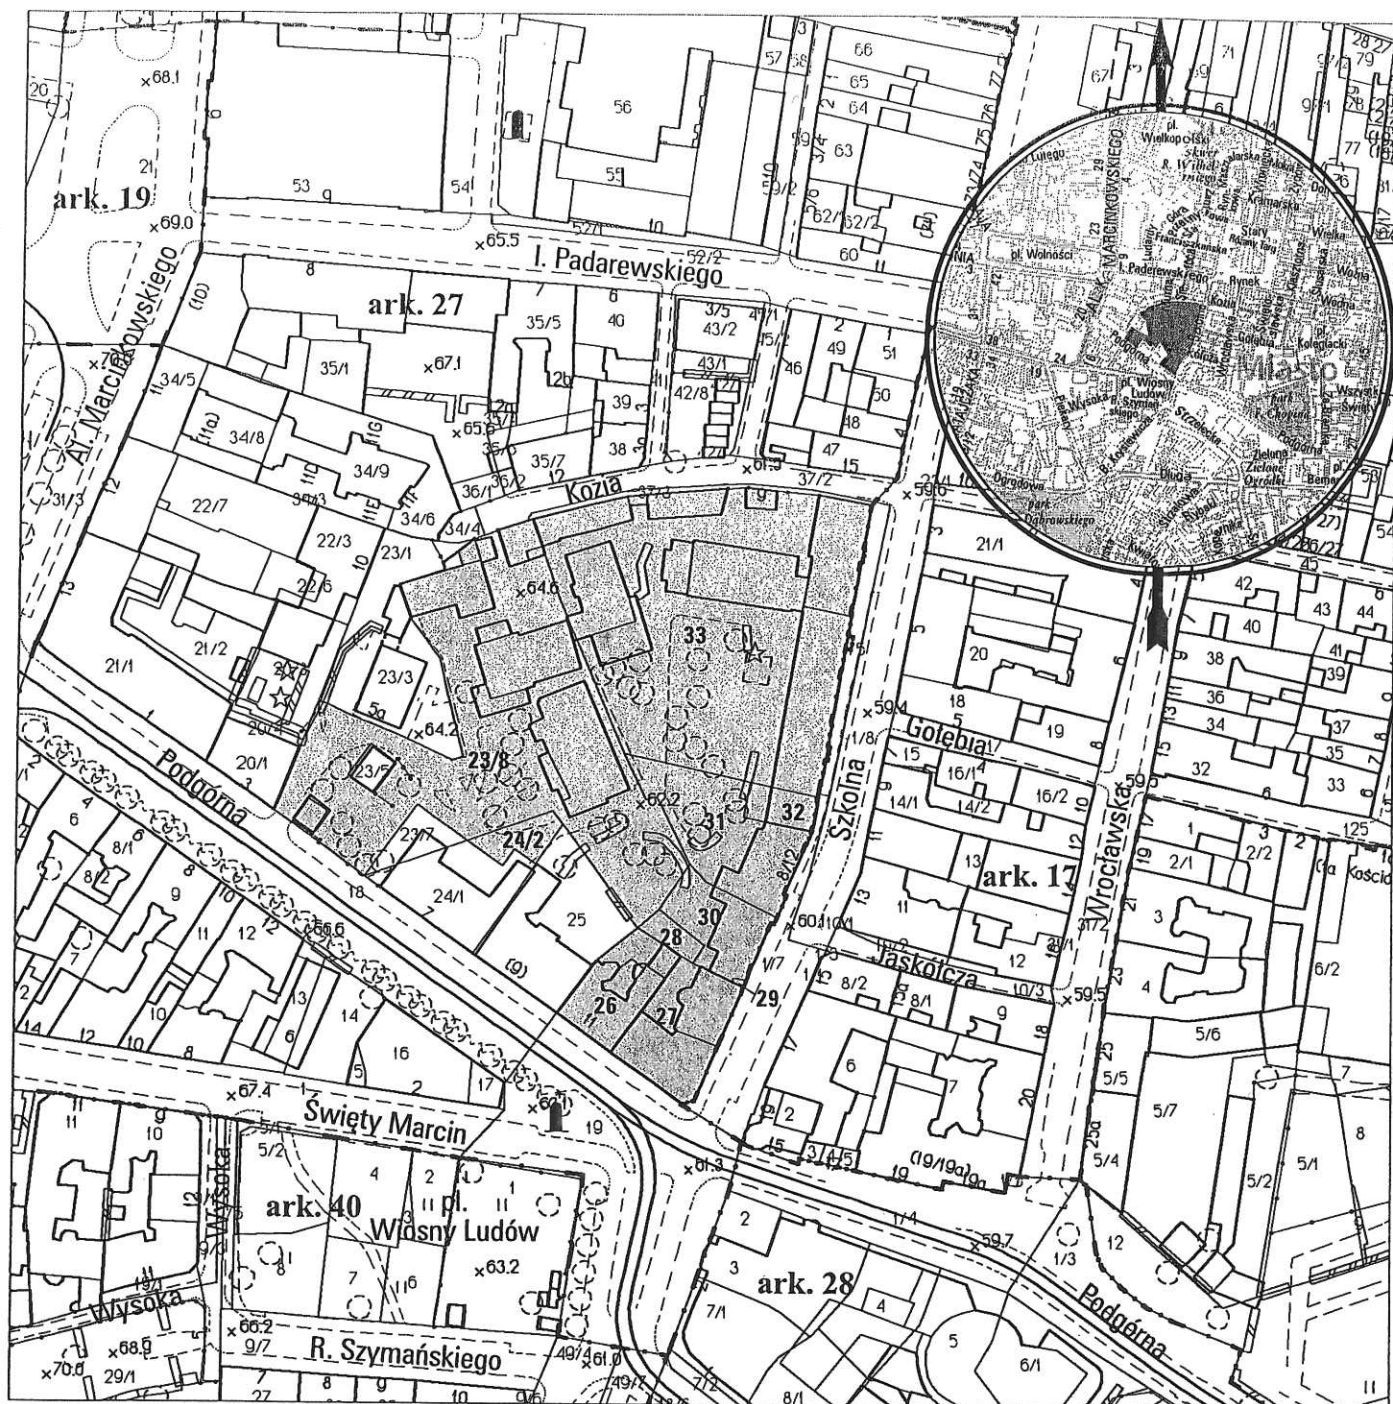

opracowanie - ZGiKM GEOPOZ GKR/235/2012

obręb Poznań, arkusz 27

działka nr	pow. m ²	KW	właściciel
23/8	4685	PO1P/00149503/6	Miasto Poznań
24/2	180	PO1P/00006636/3	Miasto Poznań
26	516	PO1P/00277027/1	Miasto Poznań
27	728	PO1P/00277027/1	Miasto Poznań
28	105	PO1P/00277027/1	Miasto Poznań
29	7	PO1P/00277027/1	Miasto Poznań
30	475	PO1P/00277027/1	Miasto Poznań
31	948	PO1P/00277027/1	Miasto Poznań
32	169	PO1P/00277027/1	Miasto Poznań
33	5192	PO1P/00277027/1	Miasto Poznań