


MAPA INFORMACYJNA

1:500

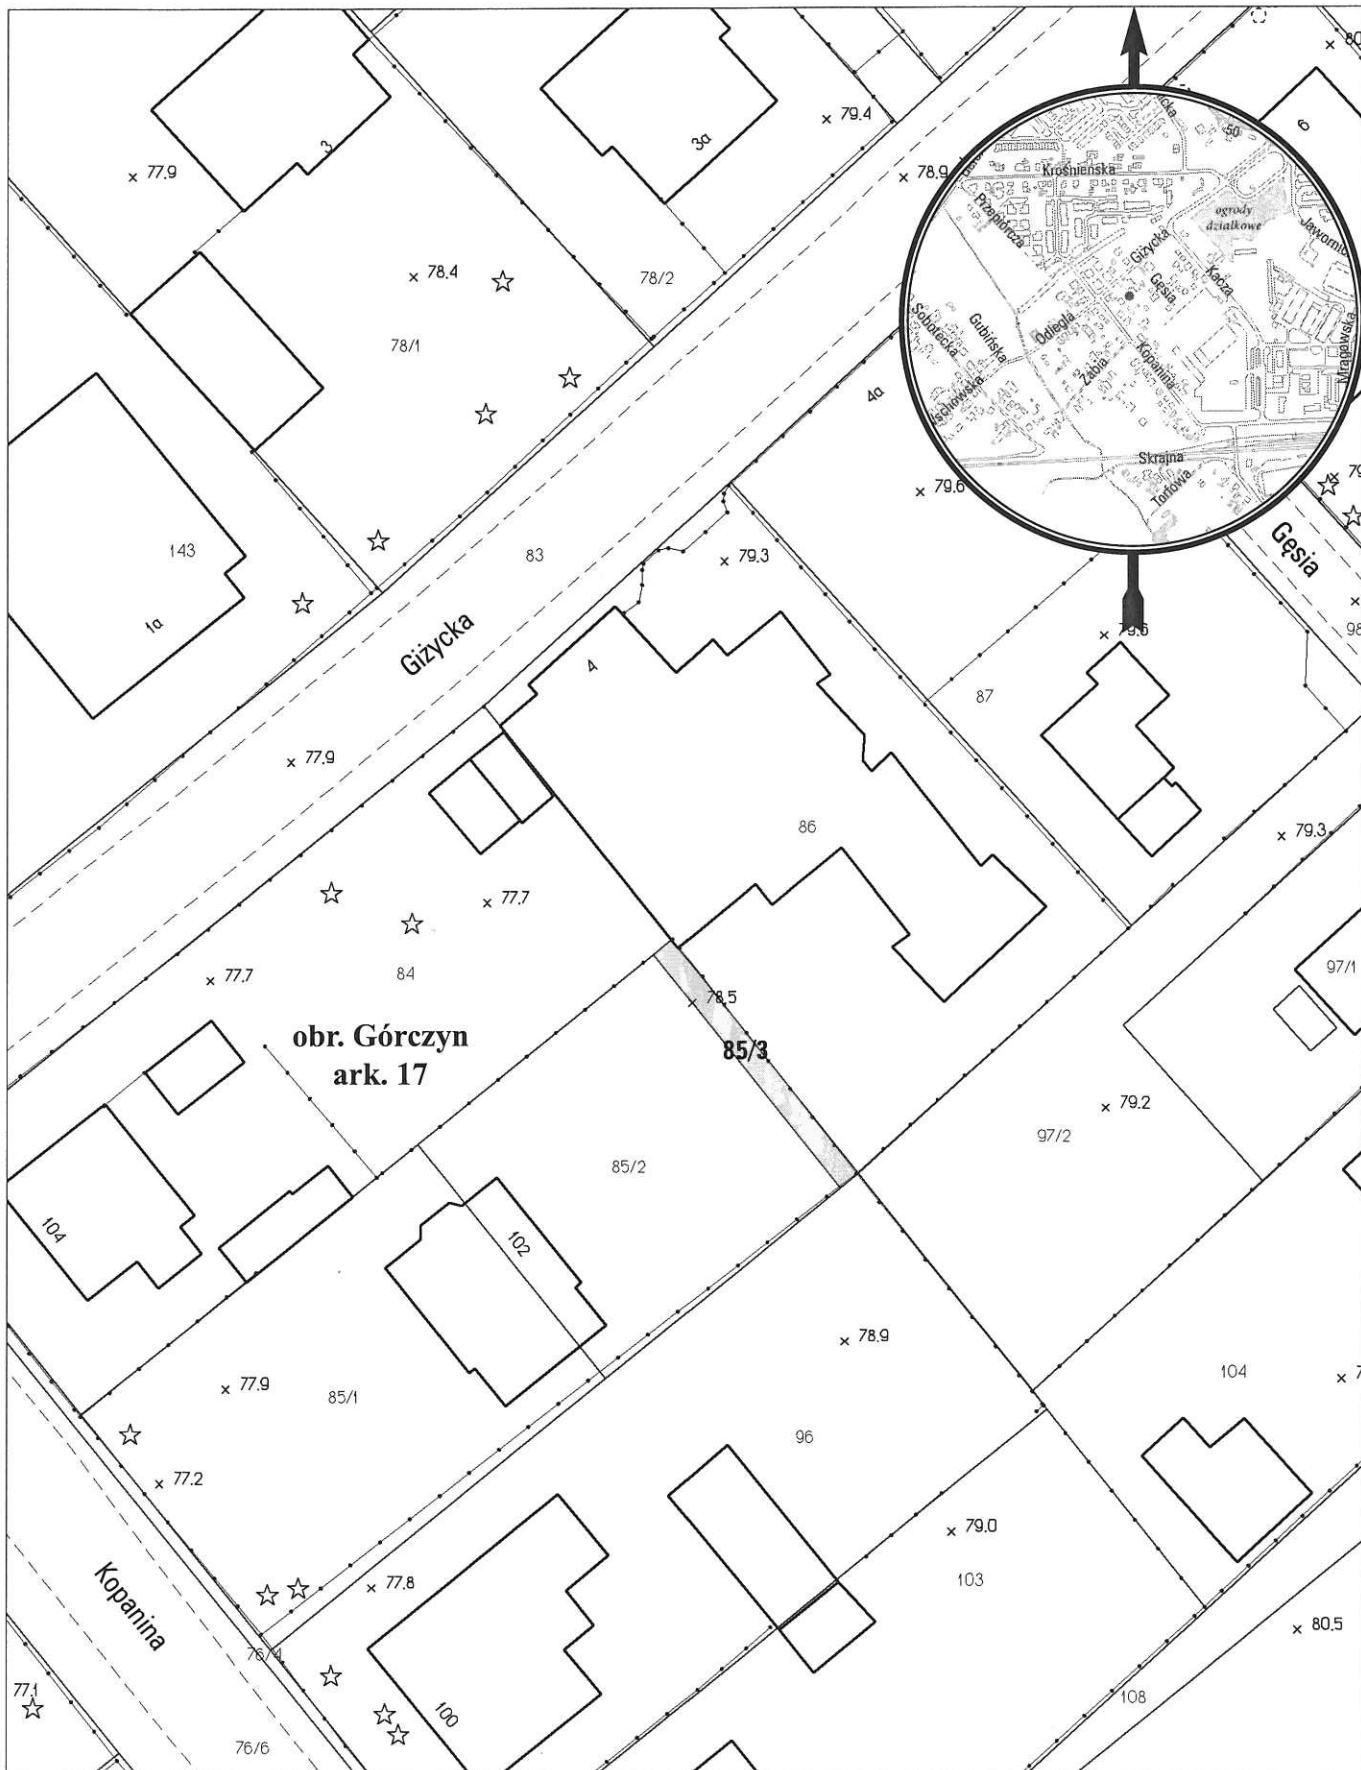

opracowanie - ZGiKM GEOPOZ, GKRI/242/2015

obręb Górczyn, arkusz 17

działka nr

85/3

pow. m²

30

KW

PO1P/00053795/9

właściciel

Miasto Poznań