


# MAPA INFORMACYJNA

## 1:500

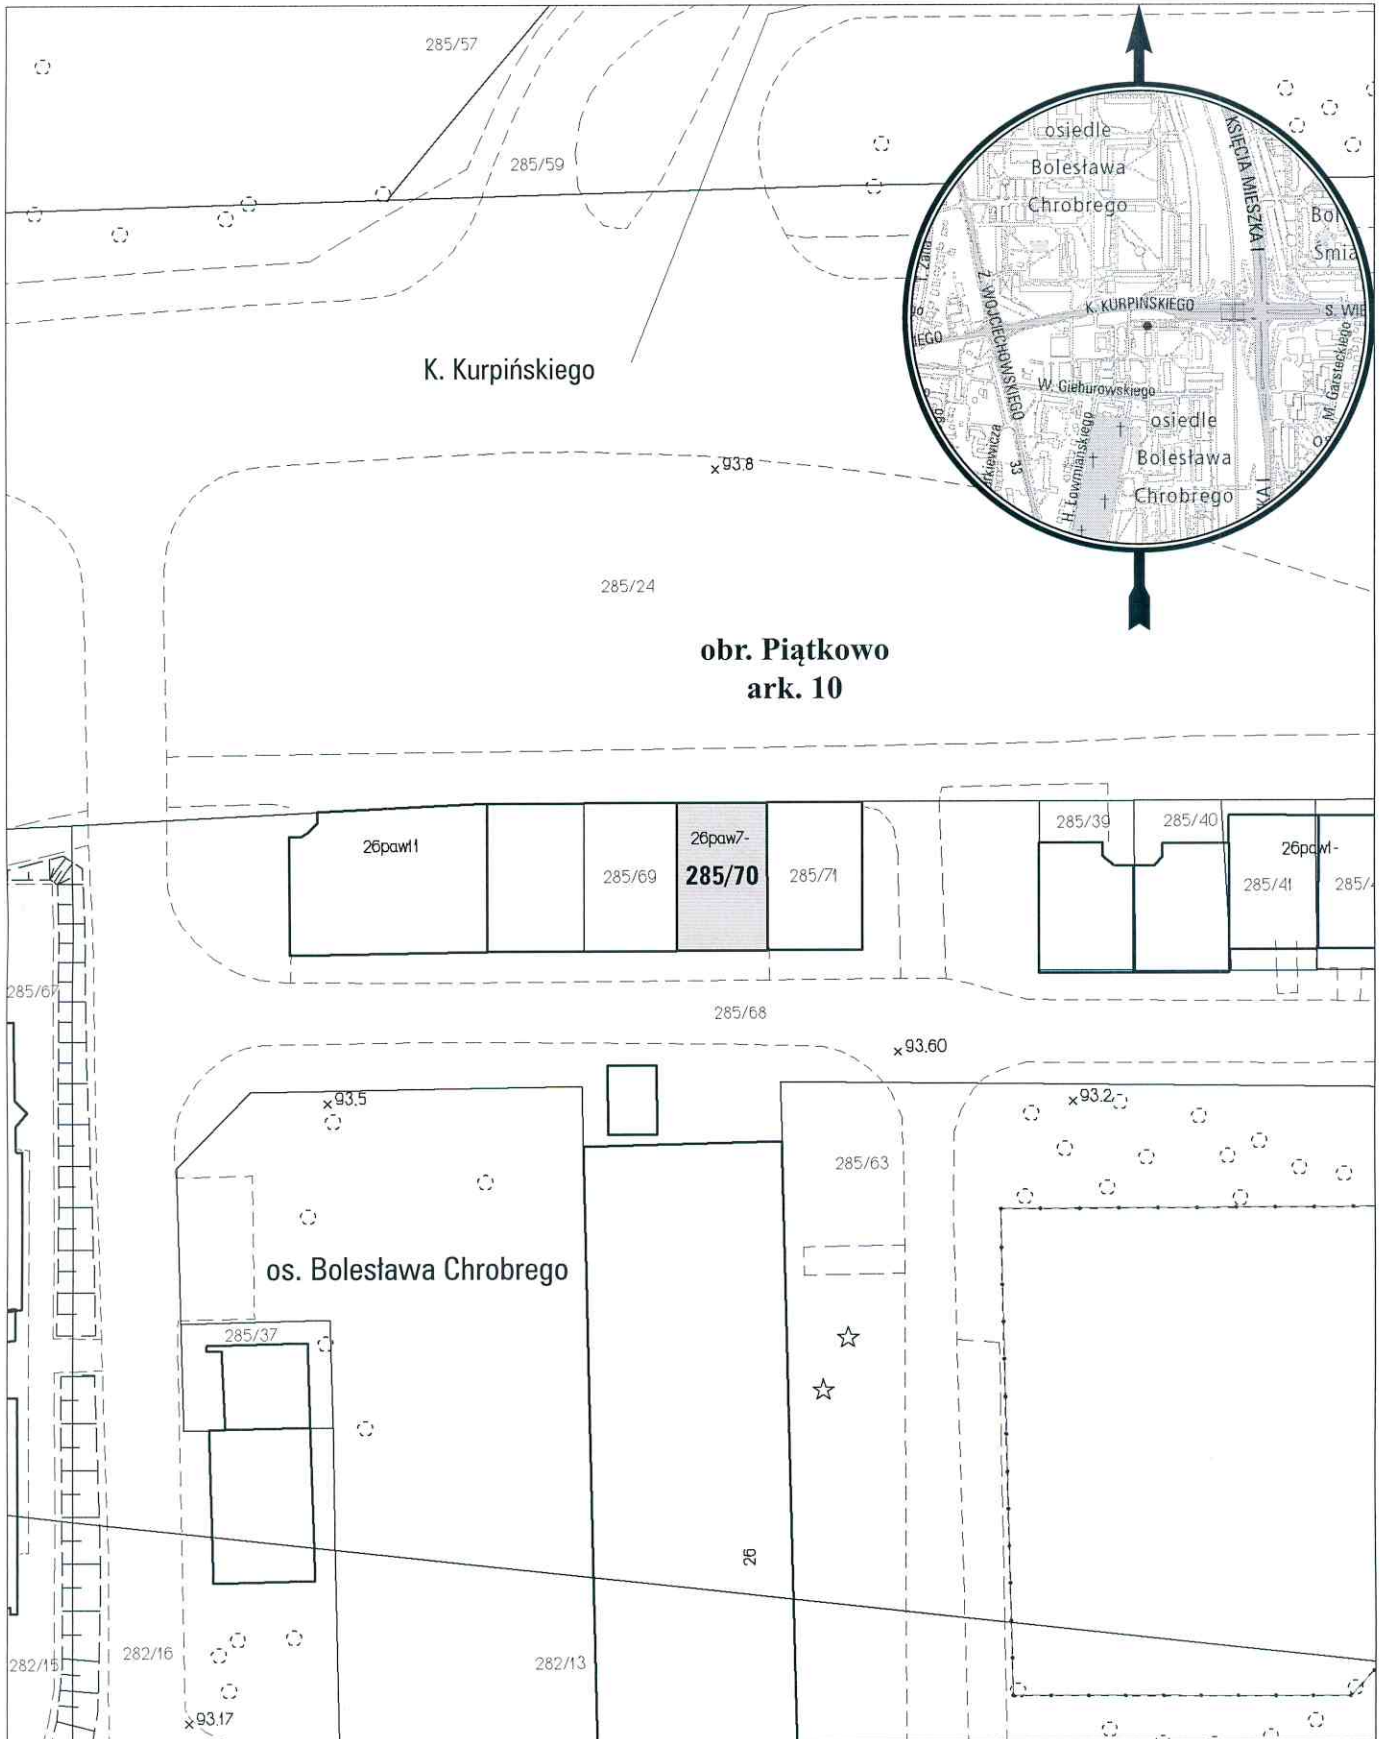

opracowanie - ZGKM GEOPOZ, GKR/162/2016

### obręb Piątkowo, arkusz 10

działka nr	pow. m <sup>2</sup>	KW	właściciel
285/70	58	P01P/00101088/2	Miasto Poznań