


# MAPA INFORMACYJNA

1:500

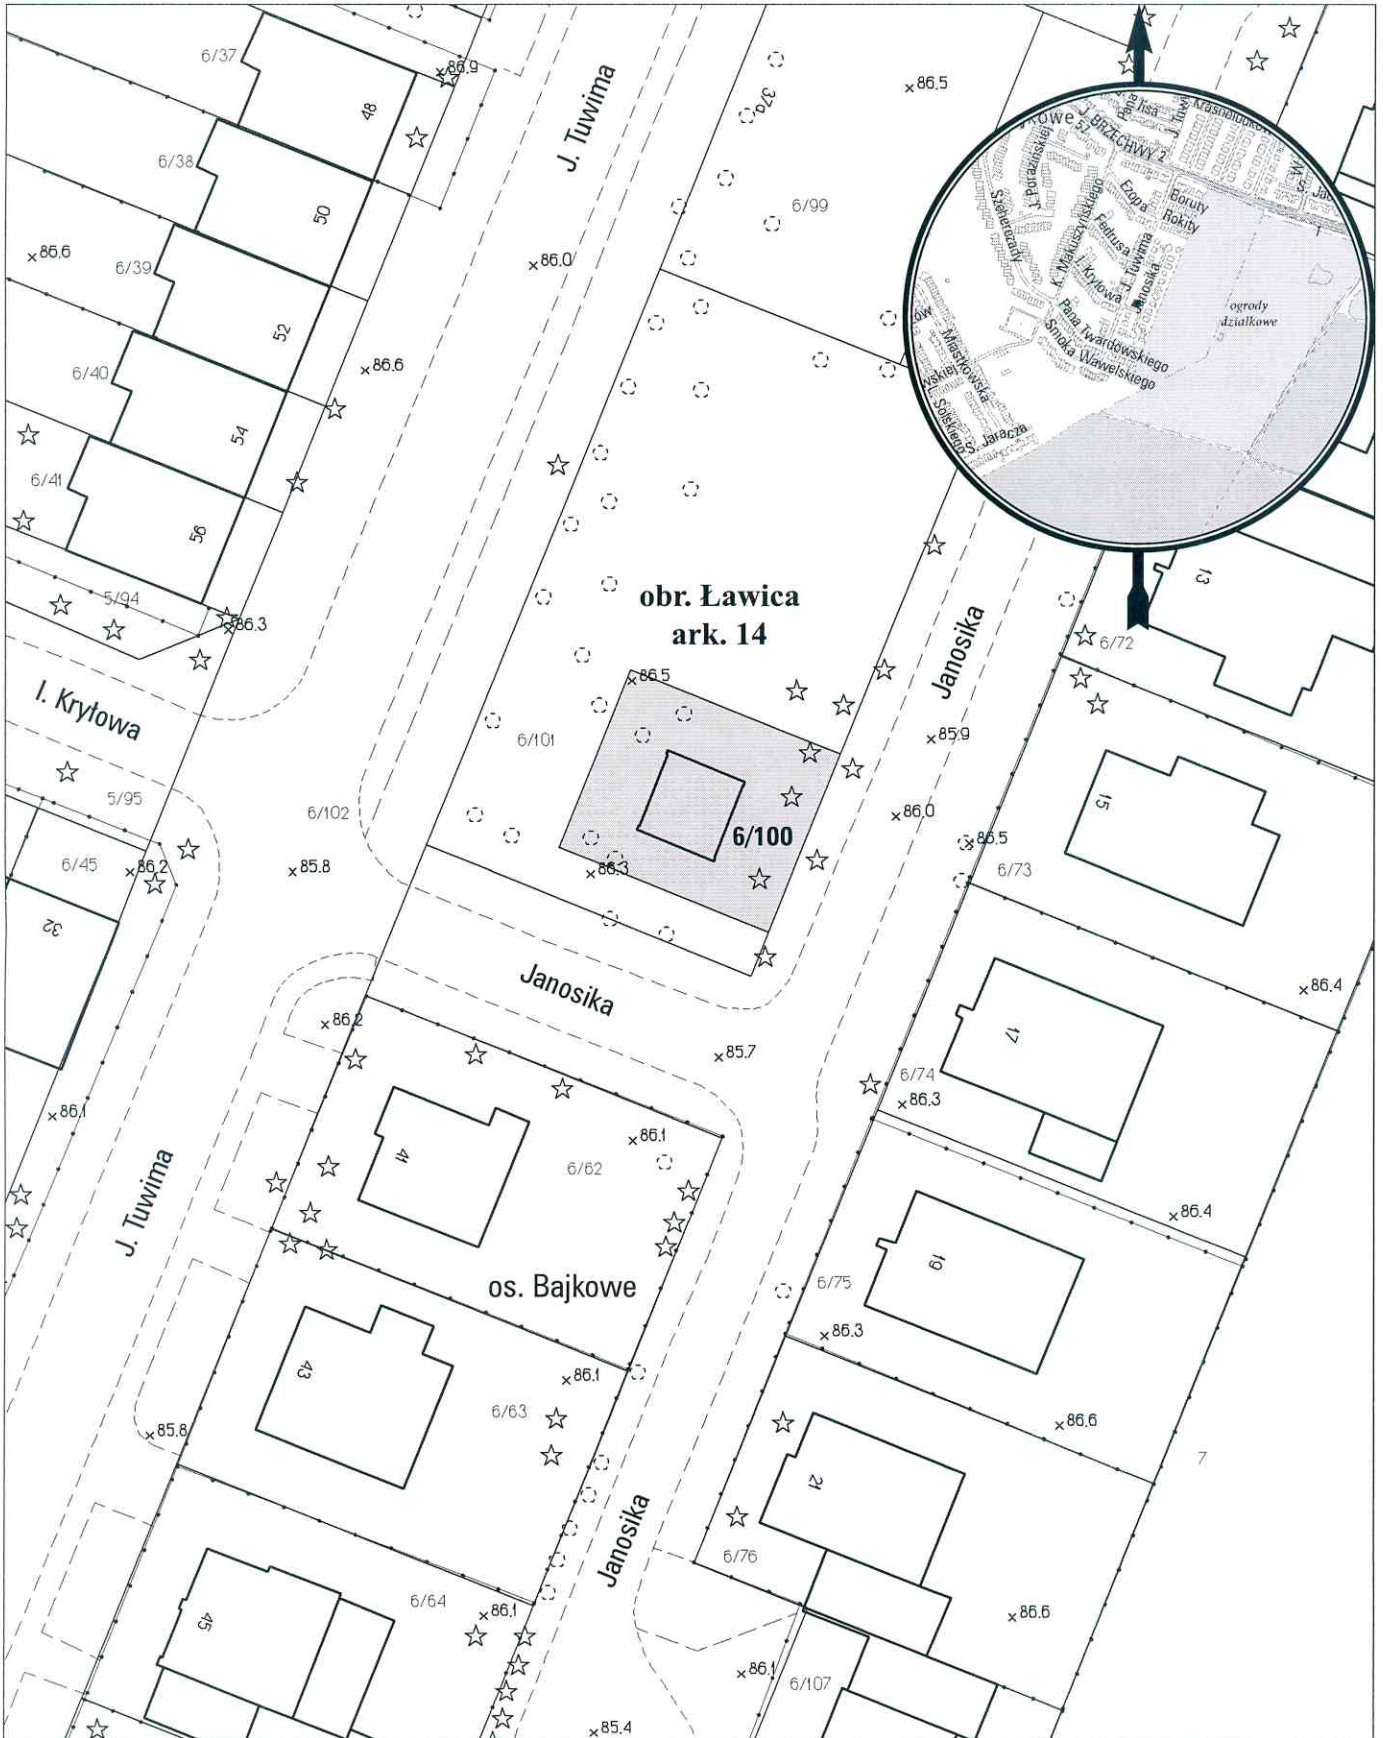

opracowanie - ZGKiM GEOPOZ, GKR/158/2016

## obręb Ławica, arkusz 14

działka nr	pow. m <sup>2</sup>	KW	właściciel
6/100	188	P01P/00101849/5	Miasto Poznań