



MAPA INFORMACYJNA

1:500

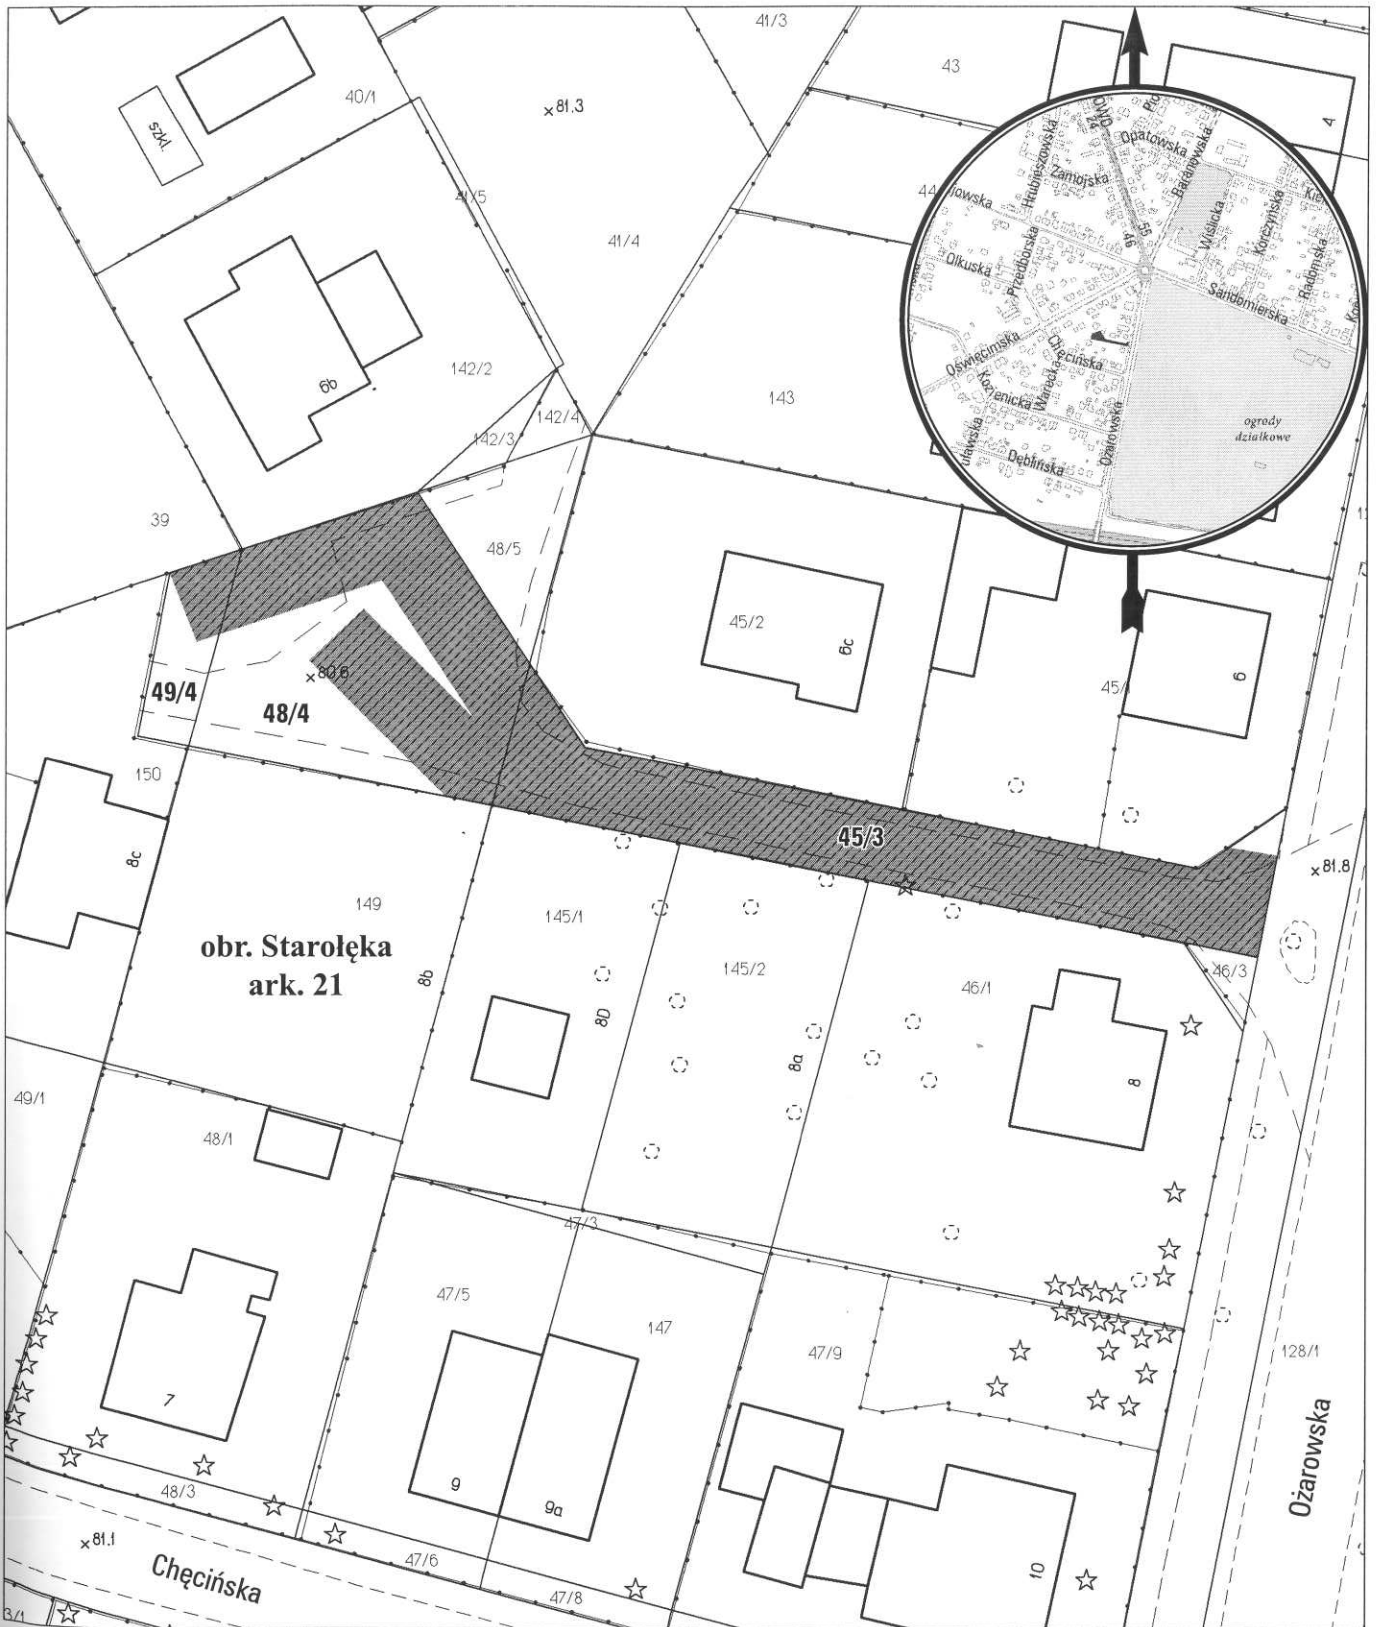

opracowanie - ZGikM GEOPOZ, GKR/172/2016

 planowana służebność przesyłu o pow. 495 m² (w tym dla dz. 45/3 - 276 m², dla dz. 48/4 - 204 m², dz. 49/4 - 15 m²)

obręb Staroleka, arkusz 21

| działka nr | pow. m ² | KW | właściciel |
|------------|---------------------|-----------------|---------------|
| 45/3 | 281 | PO2P/00249494/7 | Miasto Poznań |
| 48/4 | 319 | PO2P/00101363/1 | Miasto Poznań |
| 49/4 | 47 | PO2P/00101363/1 | Miasto Poznań |