


# MAPA INFORMACYJNA

## 1:2000

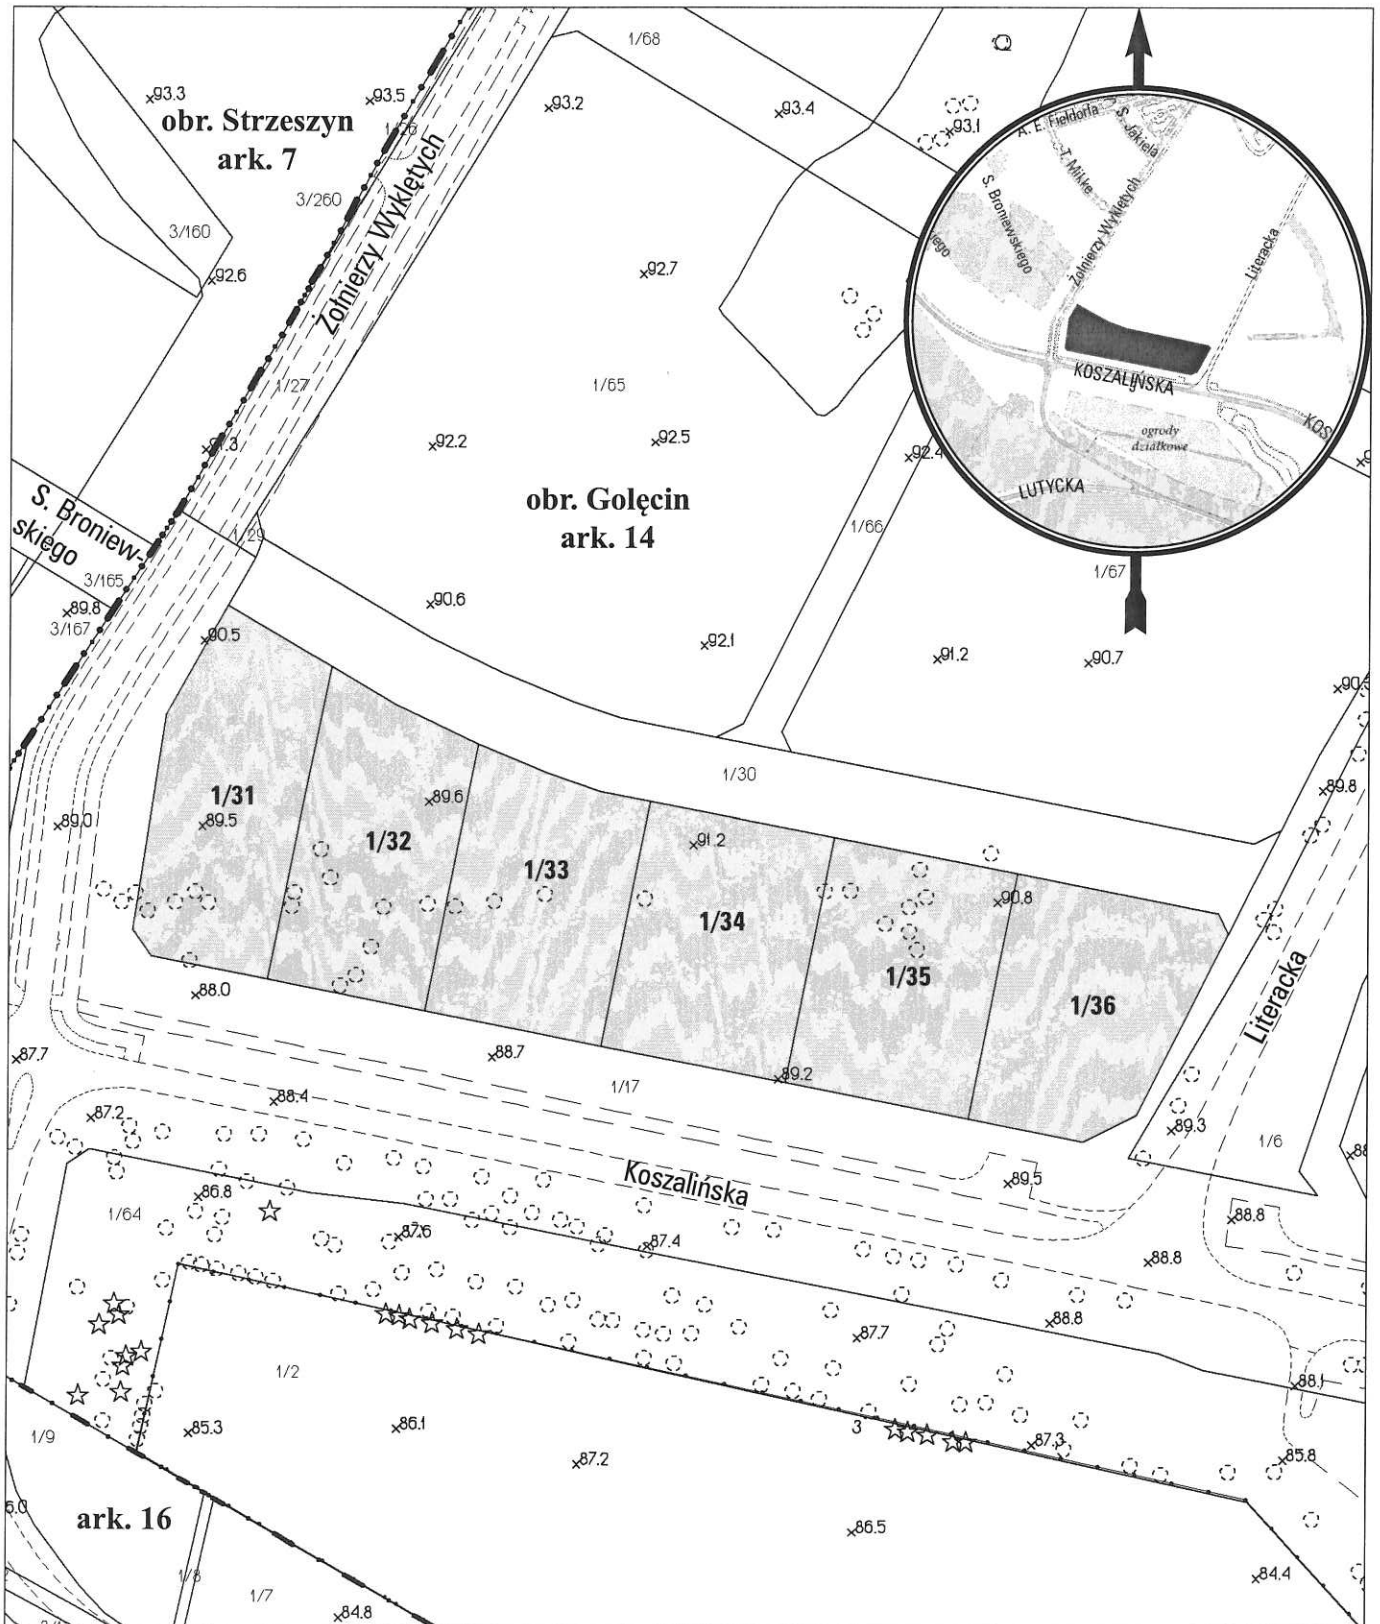

opracowanie - ZGIKM GEOPOZ, GKR/74/2016

### obręb Golęcín, arkusz 14

| działka nr | pow. m <sup>2</sup> | KW              | właściciel    |
|------------|---------------------|-----------------|---------------|
| 1/31       | 3374                | P01P/00101309/8 | Miasto Poznań |
| 1/32       | 3250                | P01P/00101309/8 | Miasto Poznań |
| 1/33       | 3250                | P01P/00101309/8 | Miasto Poznań |
| 1/34       | 3250                | P01P/00101309/8 | Miasto Poznań |
| 1/35       | 3250                | P01P/00101309/8 | Miasto Poznań |
| 1/36       | 3250                | P01P/00101309/8 | Miasto Poznań |