


MAPA INFORMACYJNA

1:1000

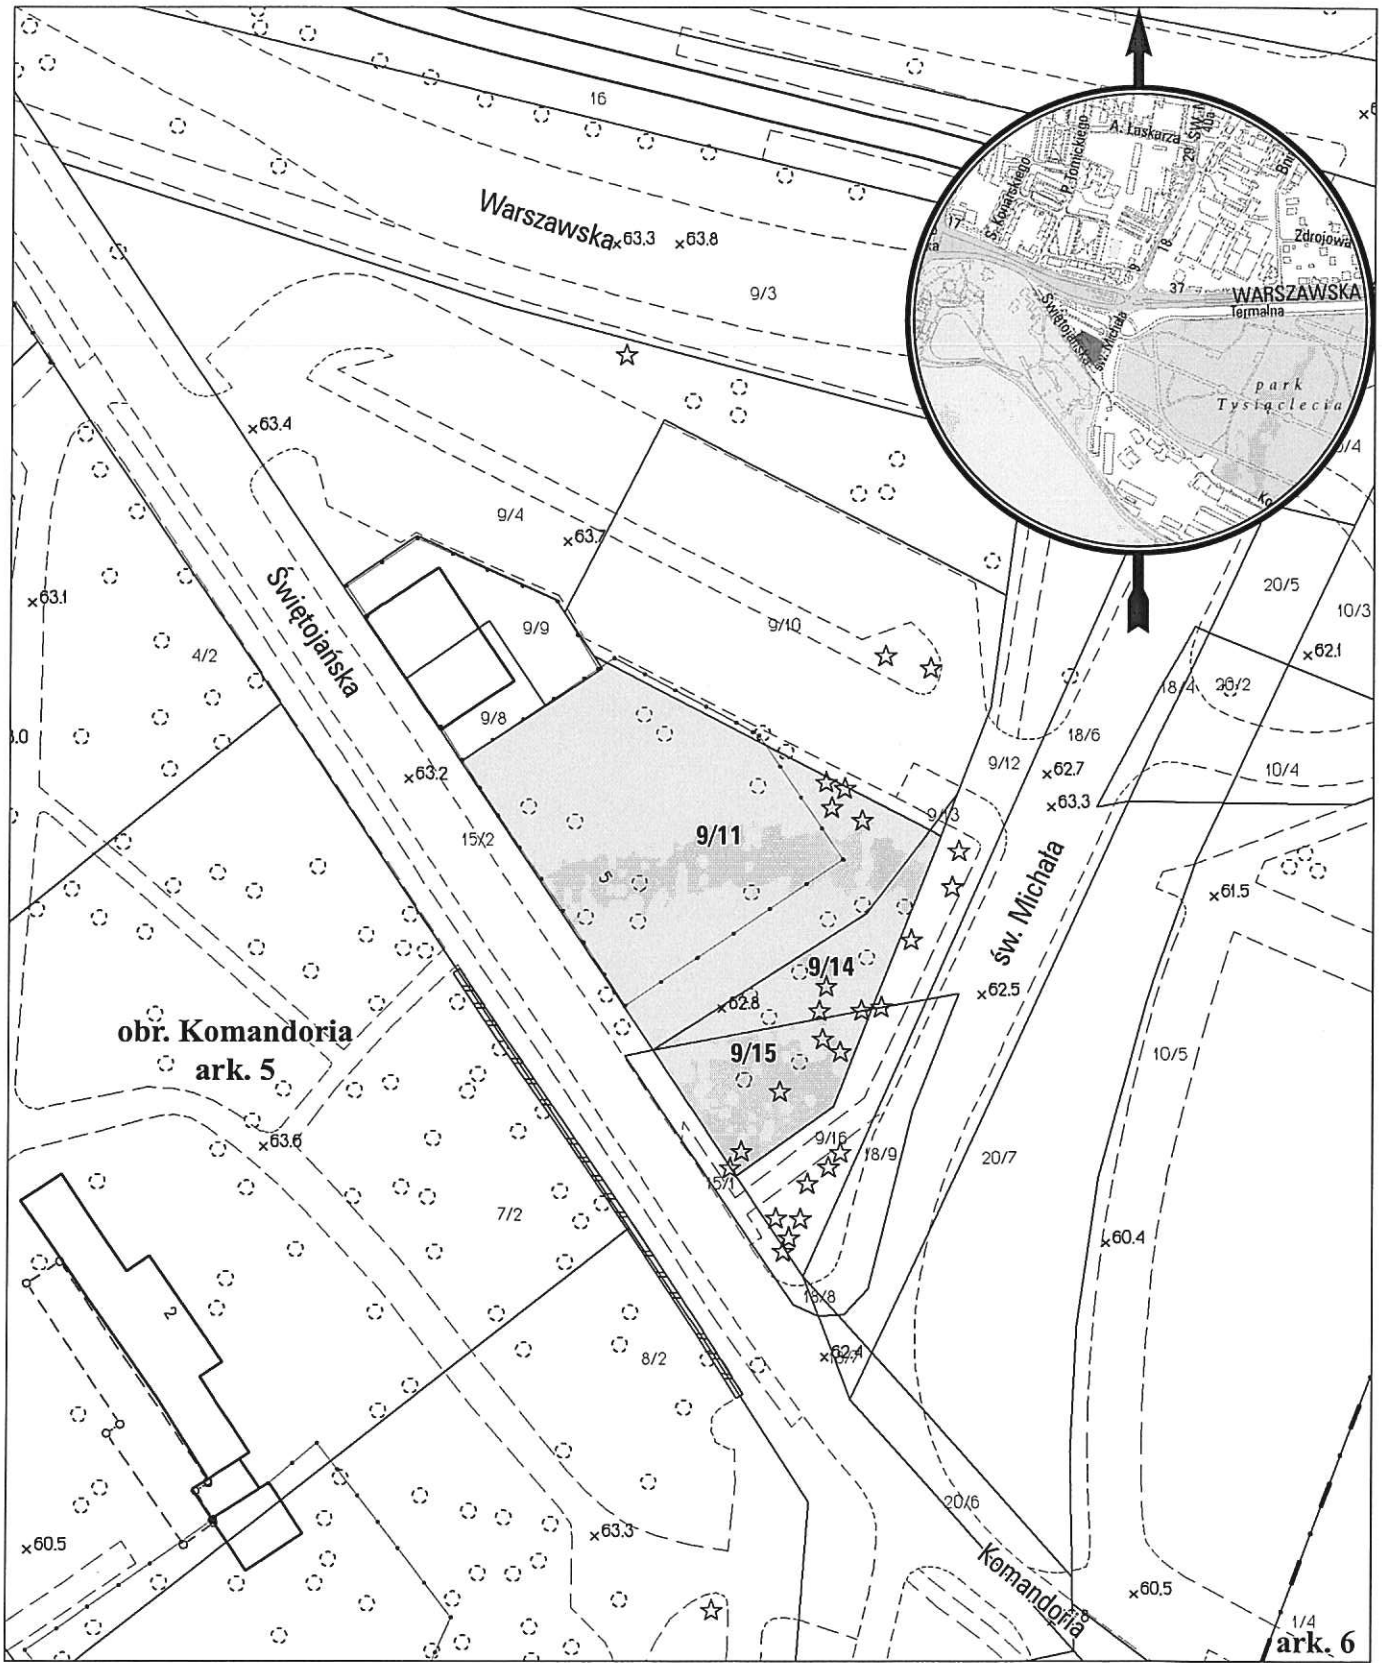

opracowanie - ZGIKM GEOPOZ, GKR184/2016

obręb Komandoria, arkusz 5

działka nr	pow. m ²	KW	właściciel
9/11	1628	PO2P/00100339/7	Miasto Poznań
9/14	260	PO2P/00100339/7	Miasto Poznań
9/15	327	PO2P/00100339/7	Miasto Poznań