


MAPA INFORMACYJNA

1:500

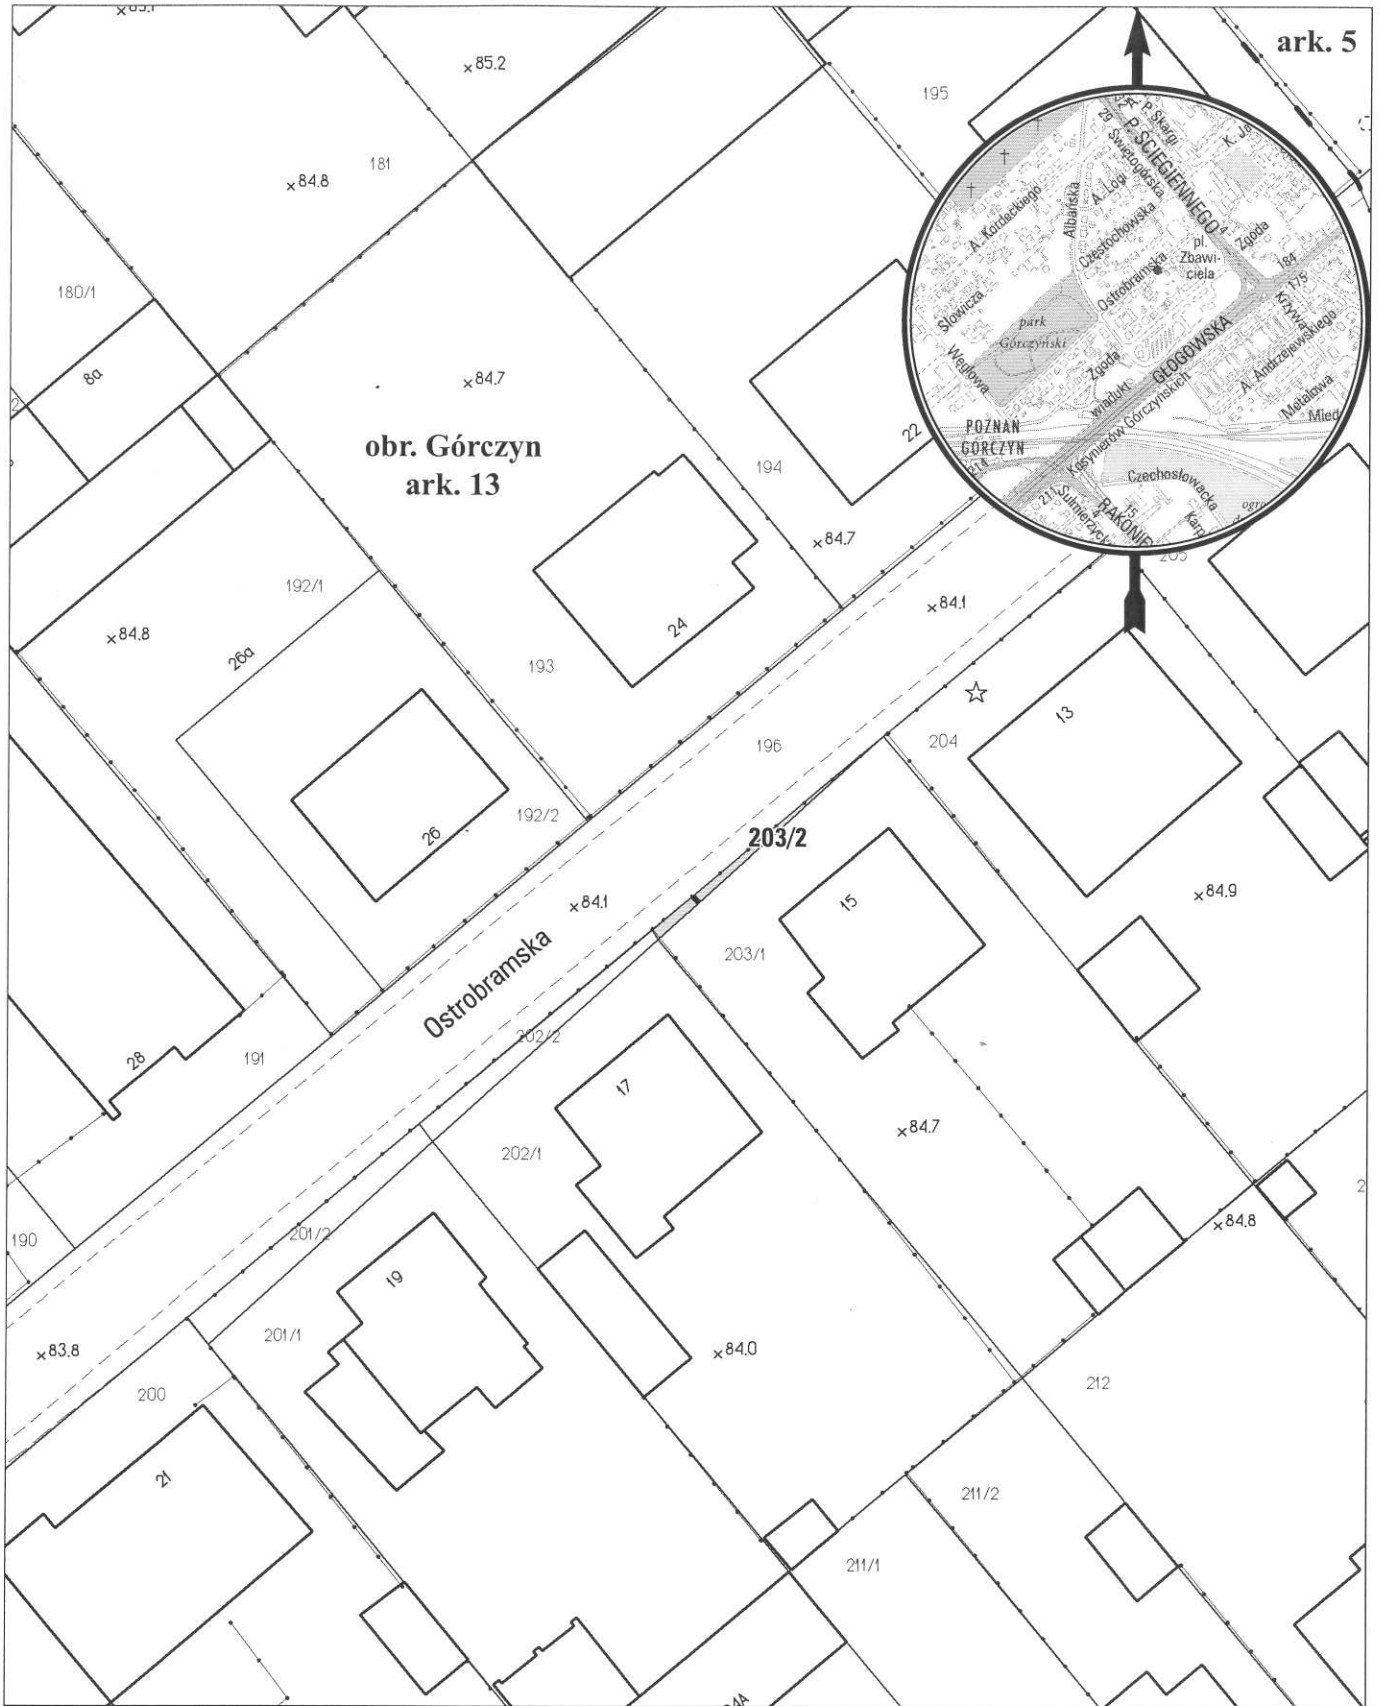

opracowanie - ZGIKM GEOPOZ, GKR/174/2016

— służebność przesyłu o pow. 1 m²

obręb Górczyn, arkusz 13

działka nr	pow. m ²	KW	właściciel
203/2	5	P01P/00116044/0	Miasto Poznań