


MAPA INFORMACYJNA

1:1000

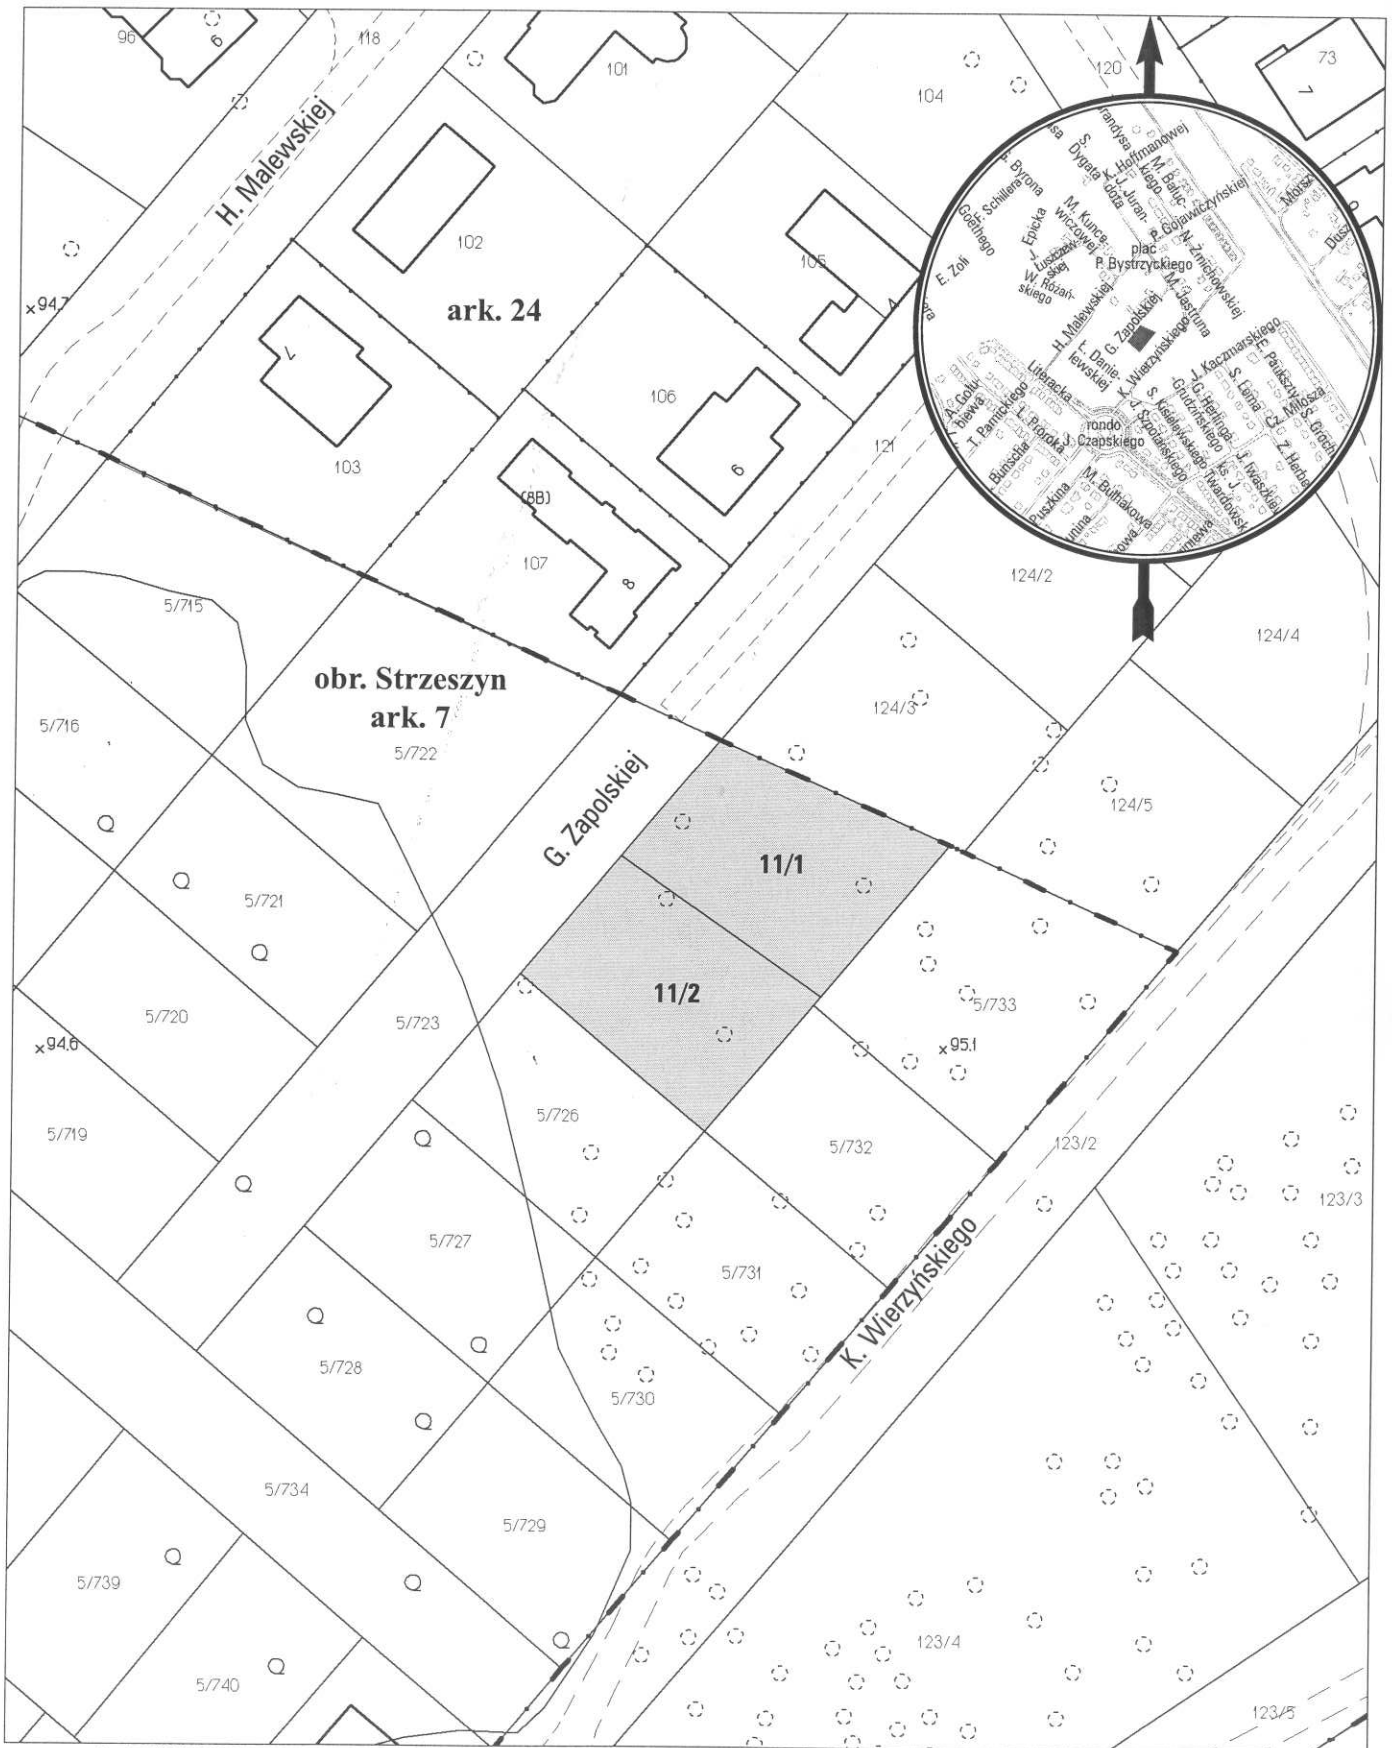

opracowanie - ZGikM GEOPOZ, GKR/150/2016

obręb Strzeszyn, arkusz 7

działka nr	pow. m ²	KW	właściciel
11/1	738	P01P/00165176/2	Skarb Państwa, u. w. Miasto Poznań
11/2	701	P01P/00165176/2	Skarb Państwa, u. w. Miasto Poznań