


# MAPA INFORMACYJNA

## 1:500

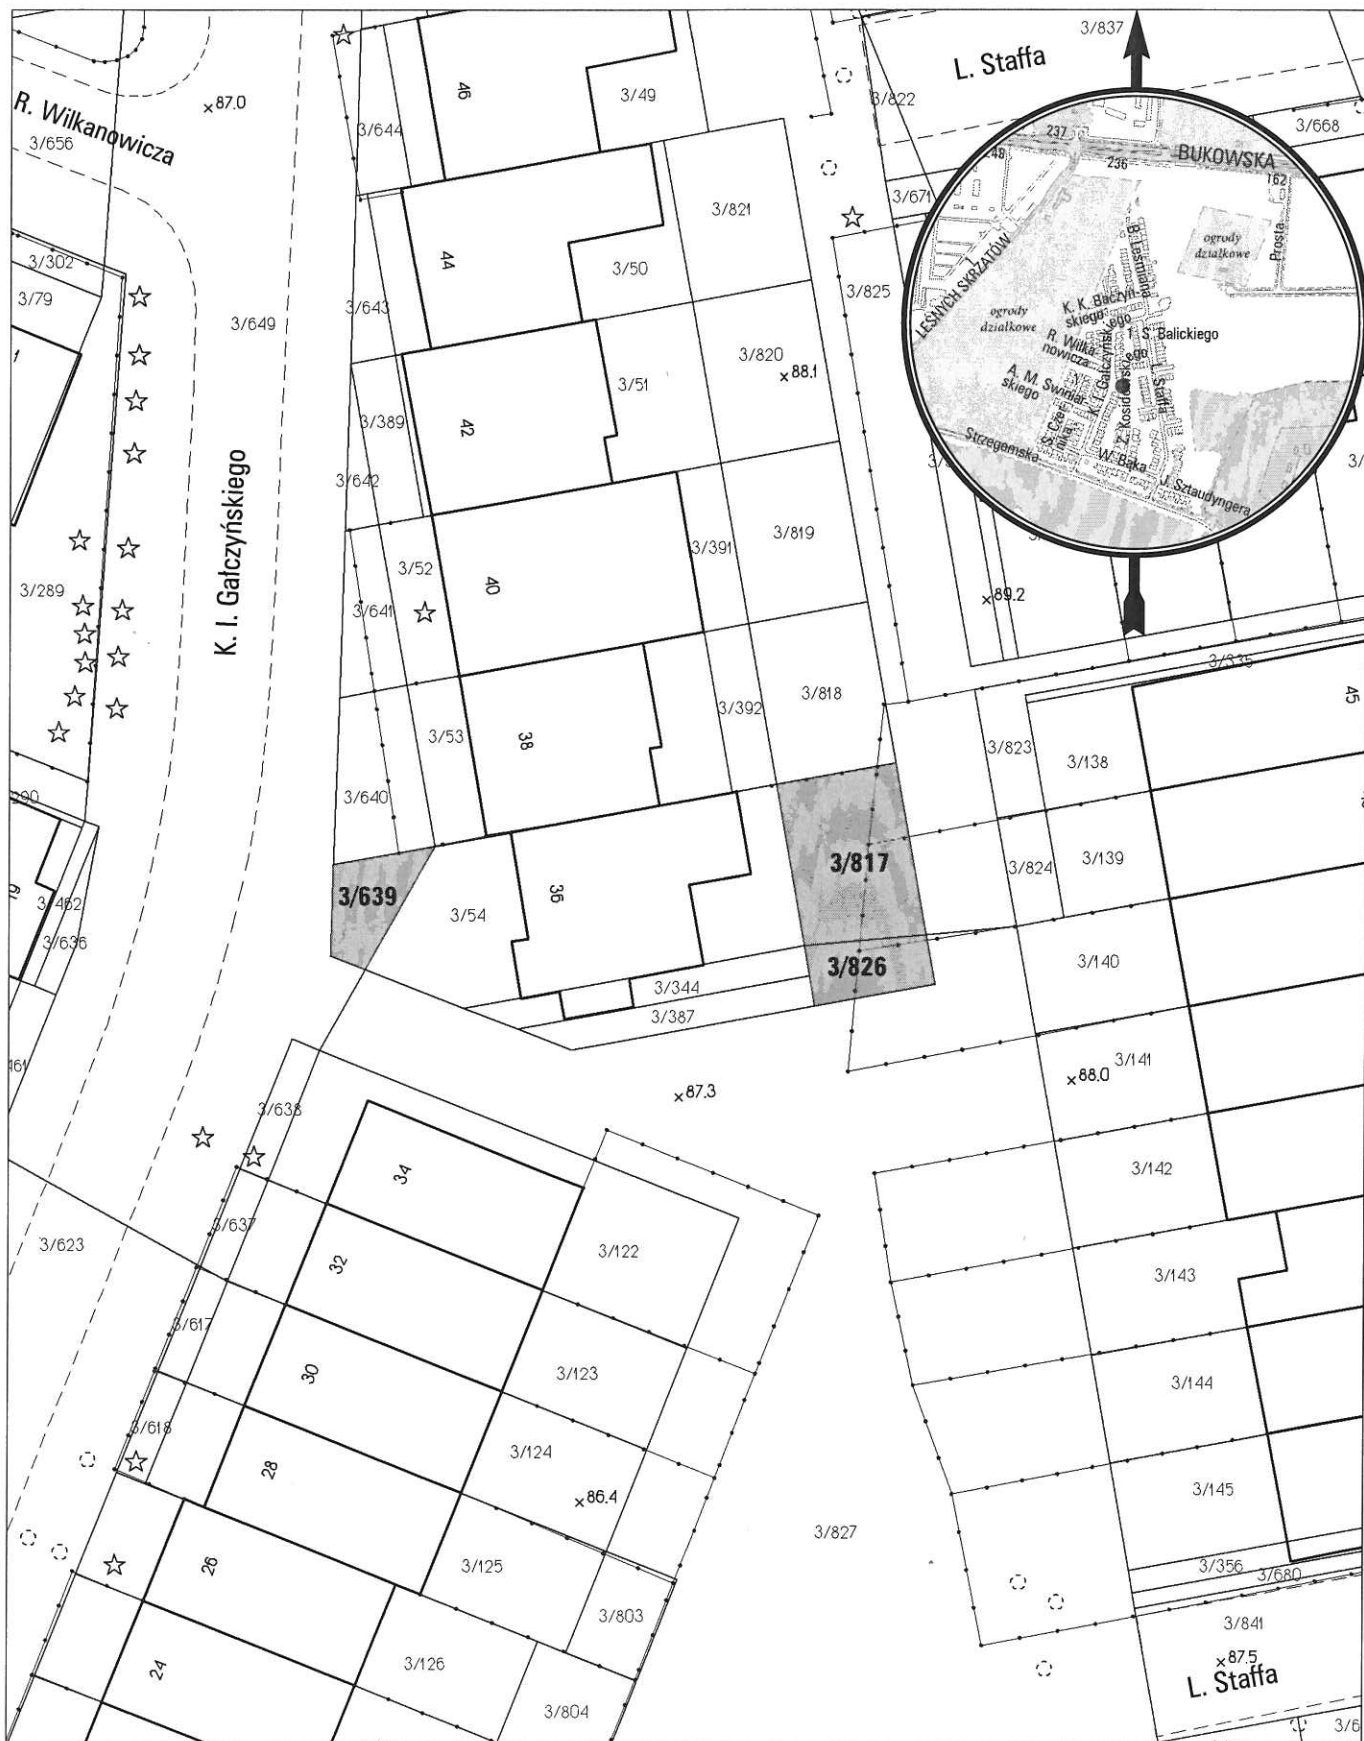

opracowanie - ZGikM GEOPOZ, GKRI/47/2015

### obręb Ławica, arkusz 9

działka nr	pow. m <sup>2</sup>	KW	właściciel
3/639	32	P01P/00124185/9	Miasto Poznań
3/817	90	P01P/00124184/2	Miasto Poznań
3/826	29	P01P/00124179/4	Miasto Poznań