


# MAPA INFORMACYJNA

## 1:1000

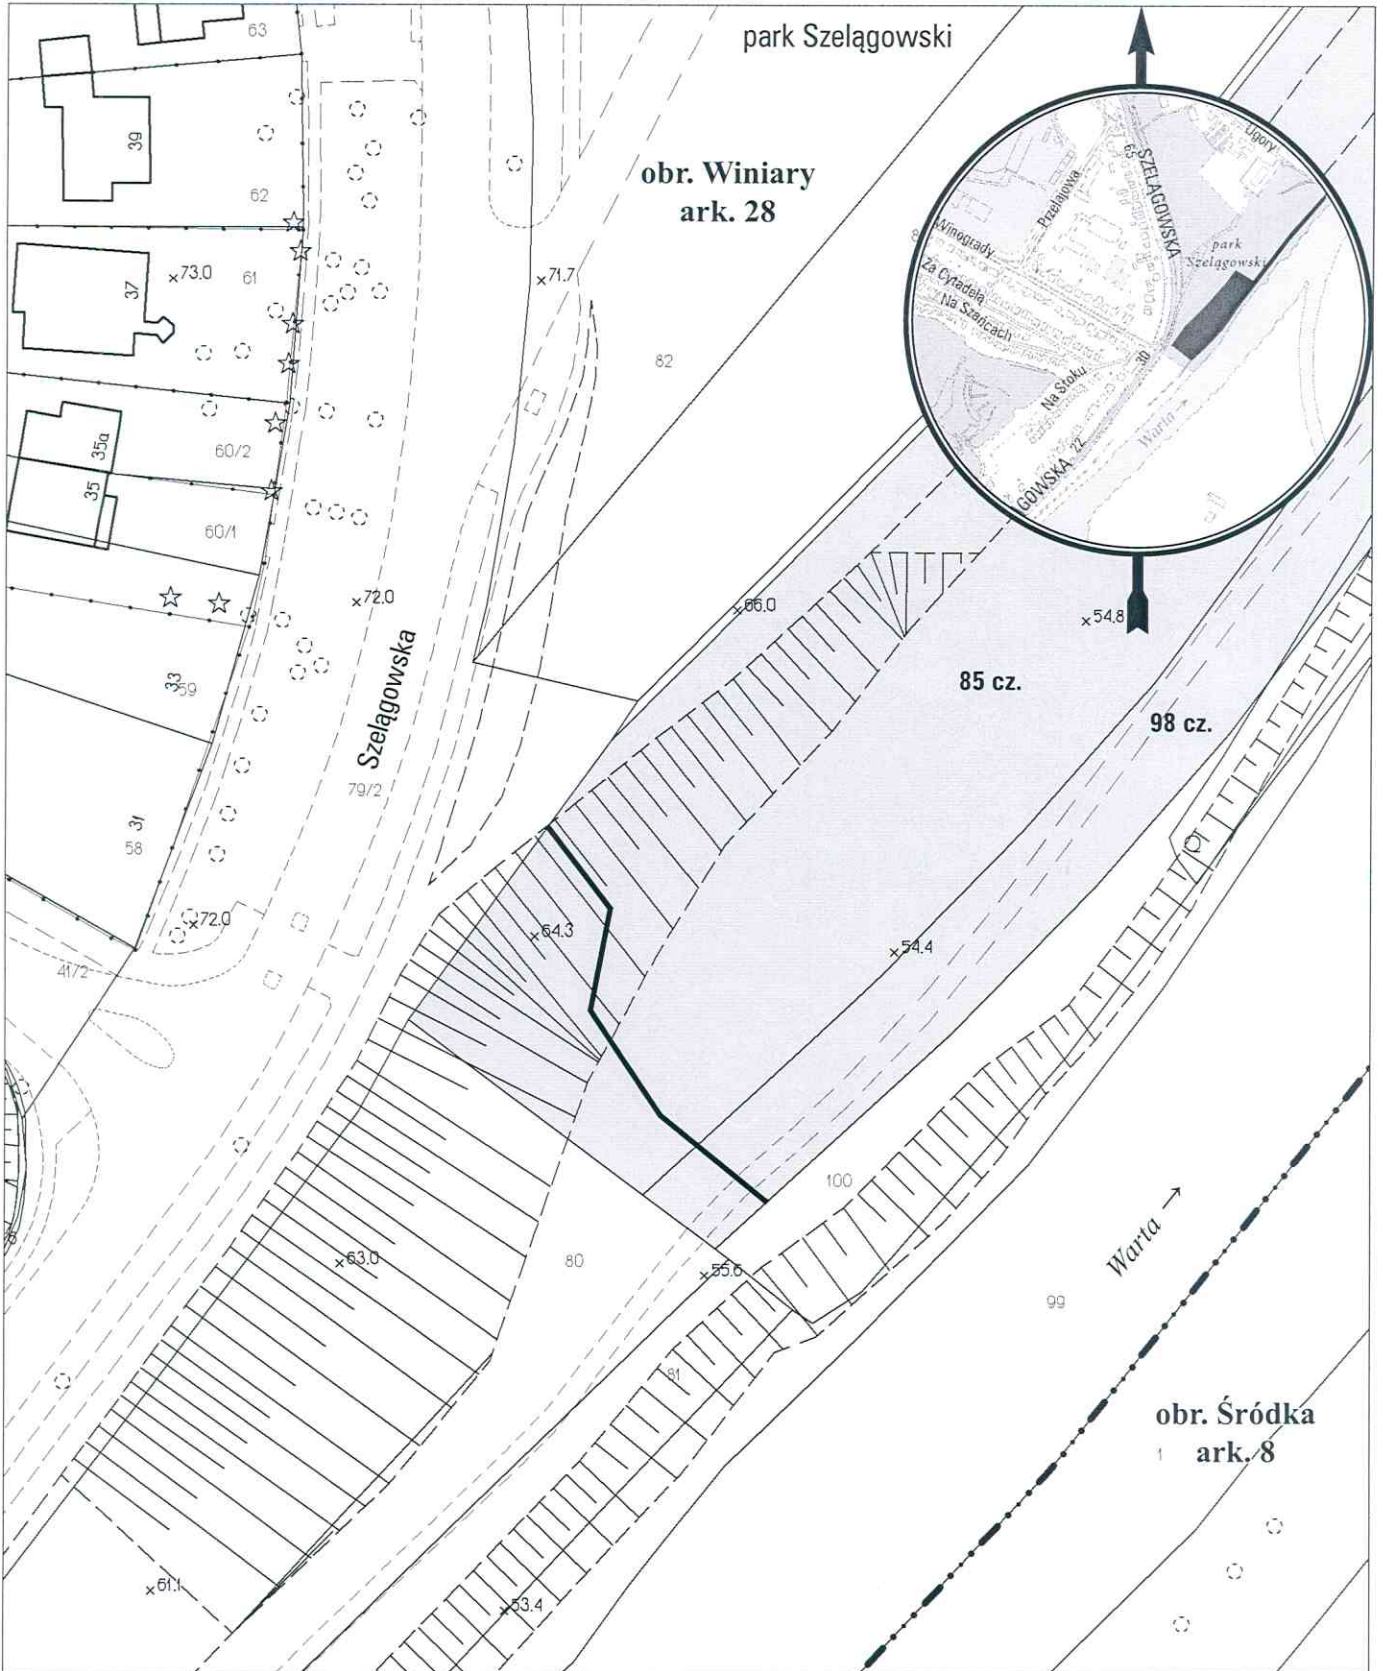

opracowanie - ZGKM GEOPOZ, GKR/152/2016

planowana służebność przesyłu o pow. 63 m<sup>2</sup> (w tym dla dz. 85 - 51 m<sup>2</sup>, dla dz. 98 - 12 m<sup>2</sup>)

### obręb Winiary, arkusz 28

działka nr	pow. m <sup>2</sup>	KW	właściciel
85	8110	P01P/00200175/3	Miasto Poznań
98	4931	P01P/00205379/8	Miasto Poznań

4211 *[Signature]*