


# MAPA INFORMACYJNA

## 1:500

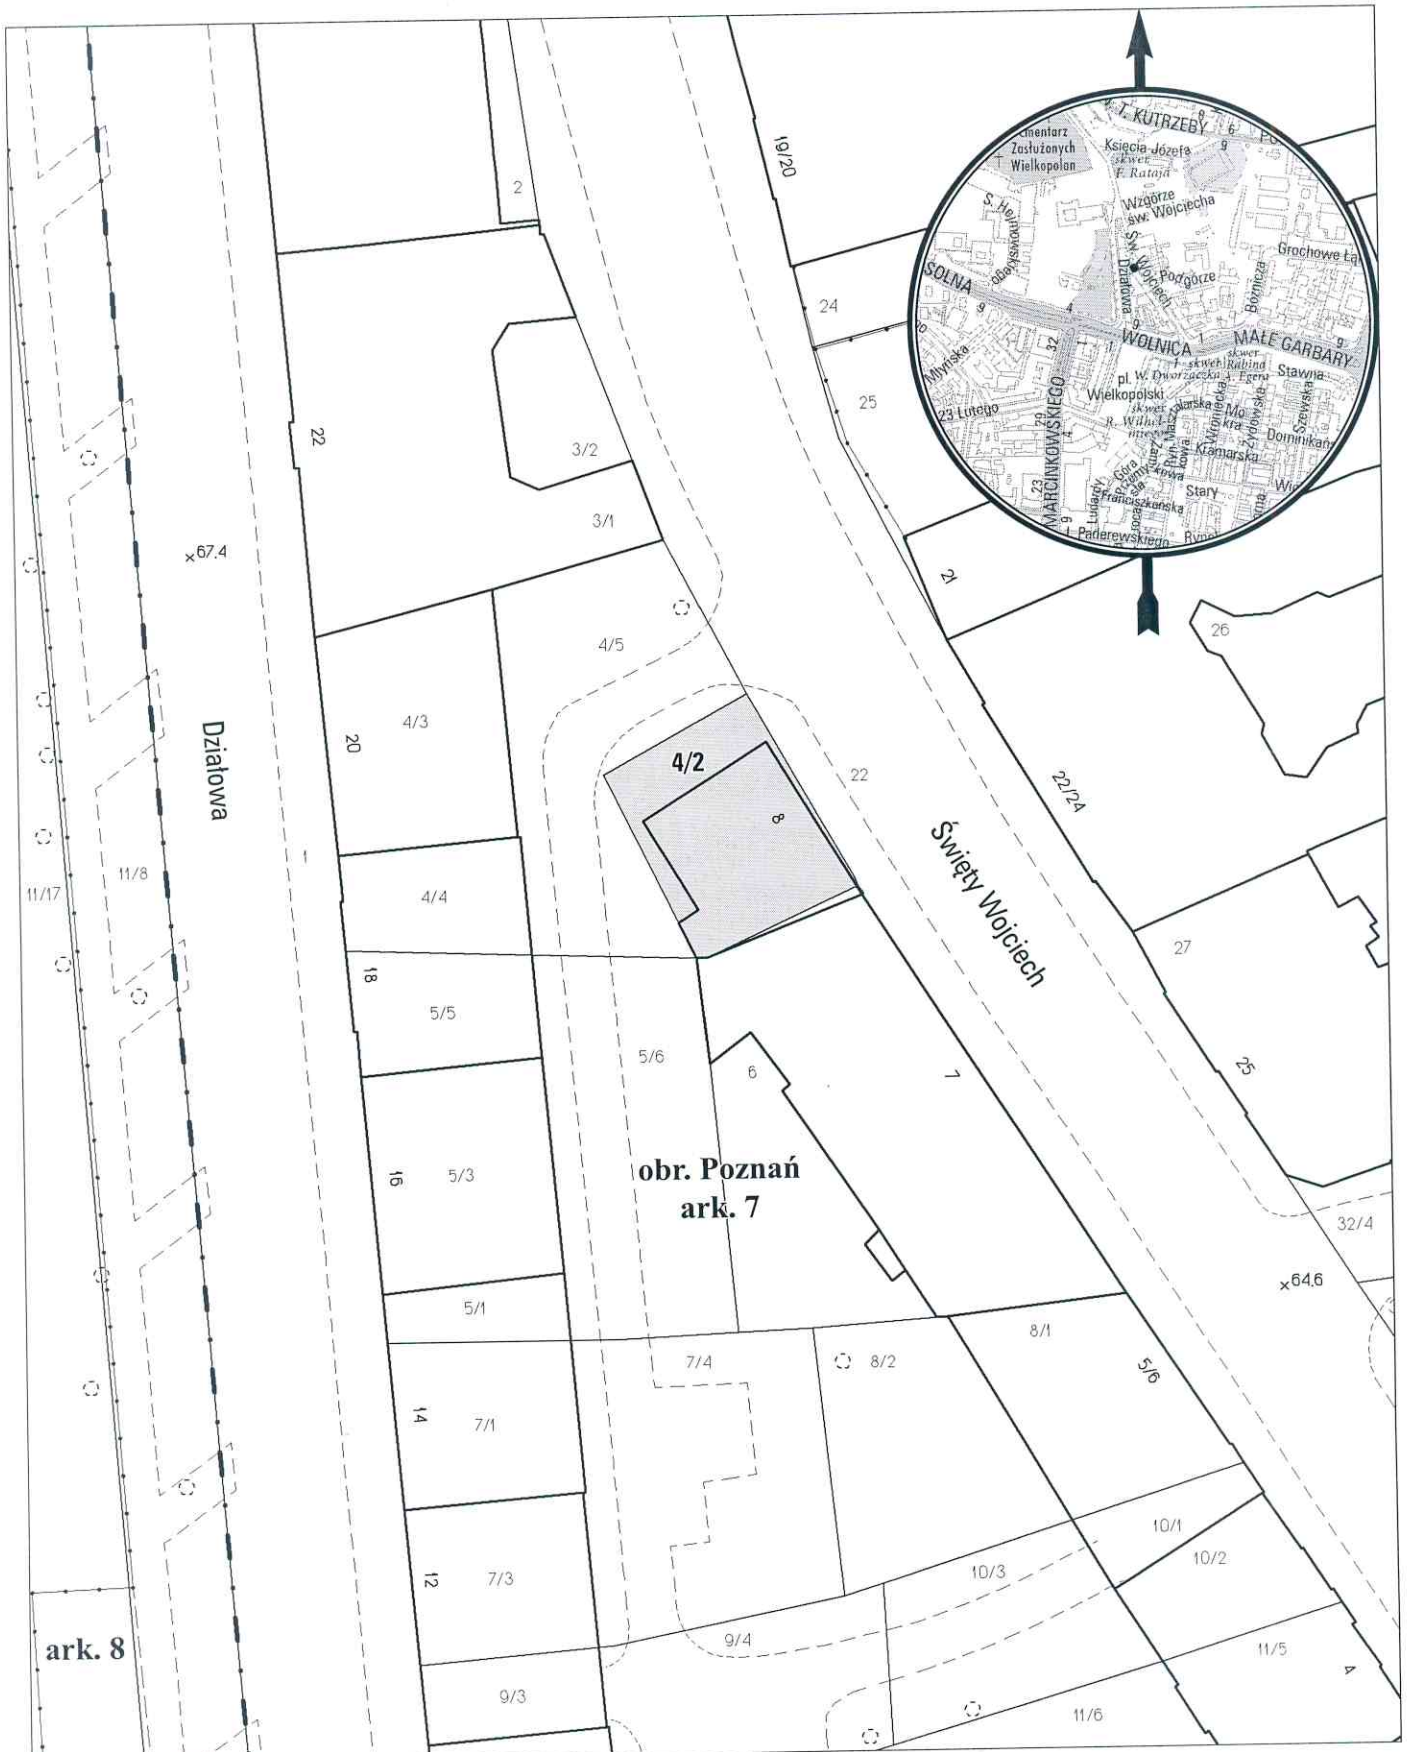

opracowanie - ZGikM GEOPOZ, GKR/202/2016

### obręb Poznań, arkusz 7

działka nr	pow. m <sup>2</sup>	KW	właściciel
4/2	160	P01P/00001703/9	Miasto Poznań