


MAPA INFORMACYJNA

1:1000

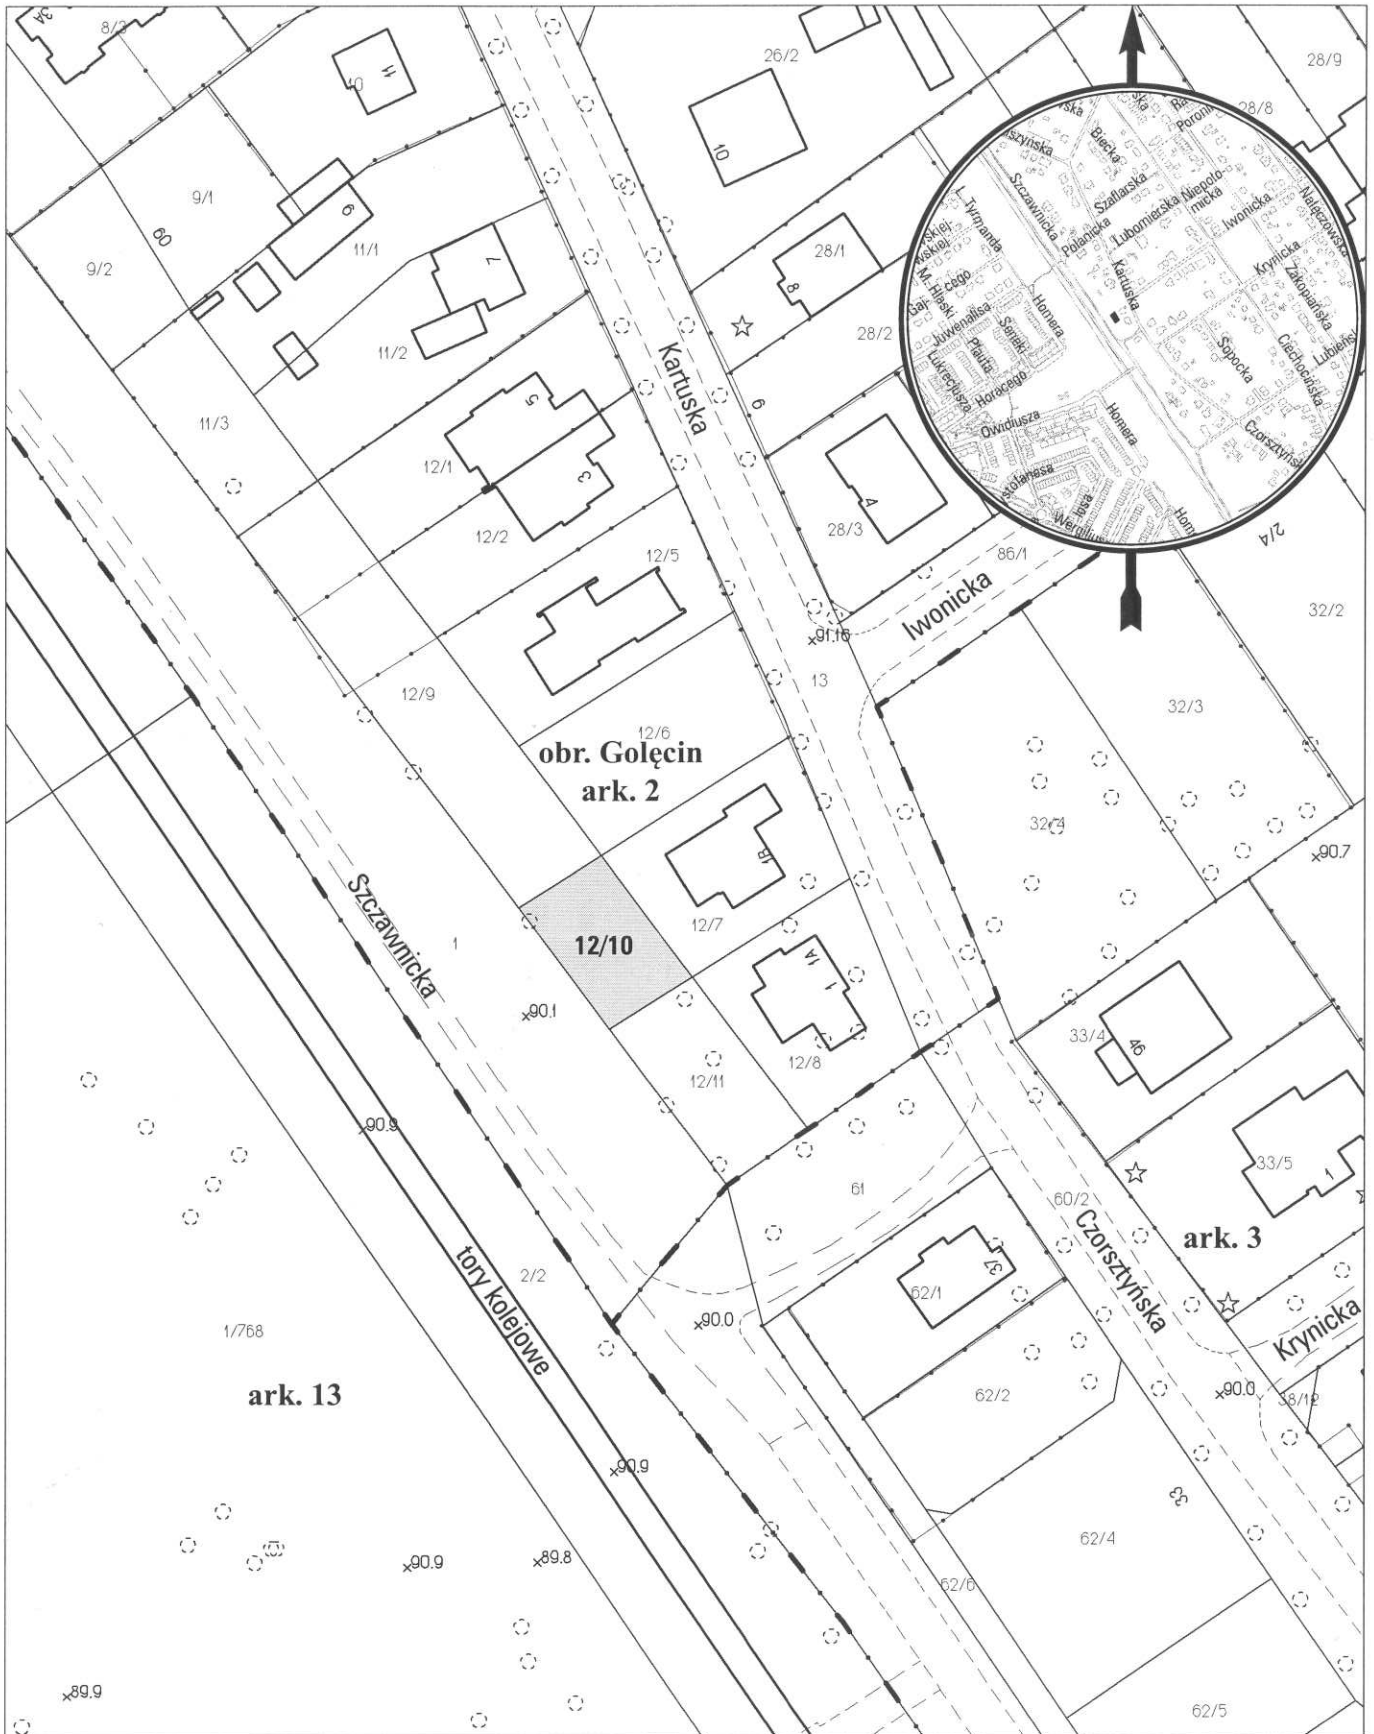

opracowanie - ZGİKM GEOPOZ, GKR/54/2016

obręb Gołecin, arkusz 2

działka nr	pow. m ²	KW	właściciel
12/10	259	P01P/00162884/7	Miasto Poznań