


# MAPA INFORMACYJNA

## 1:500

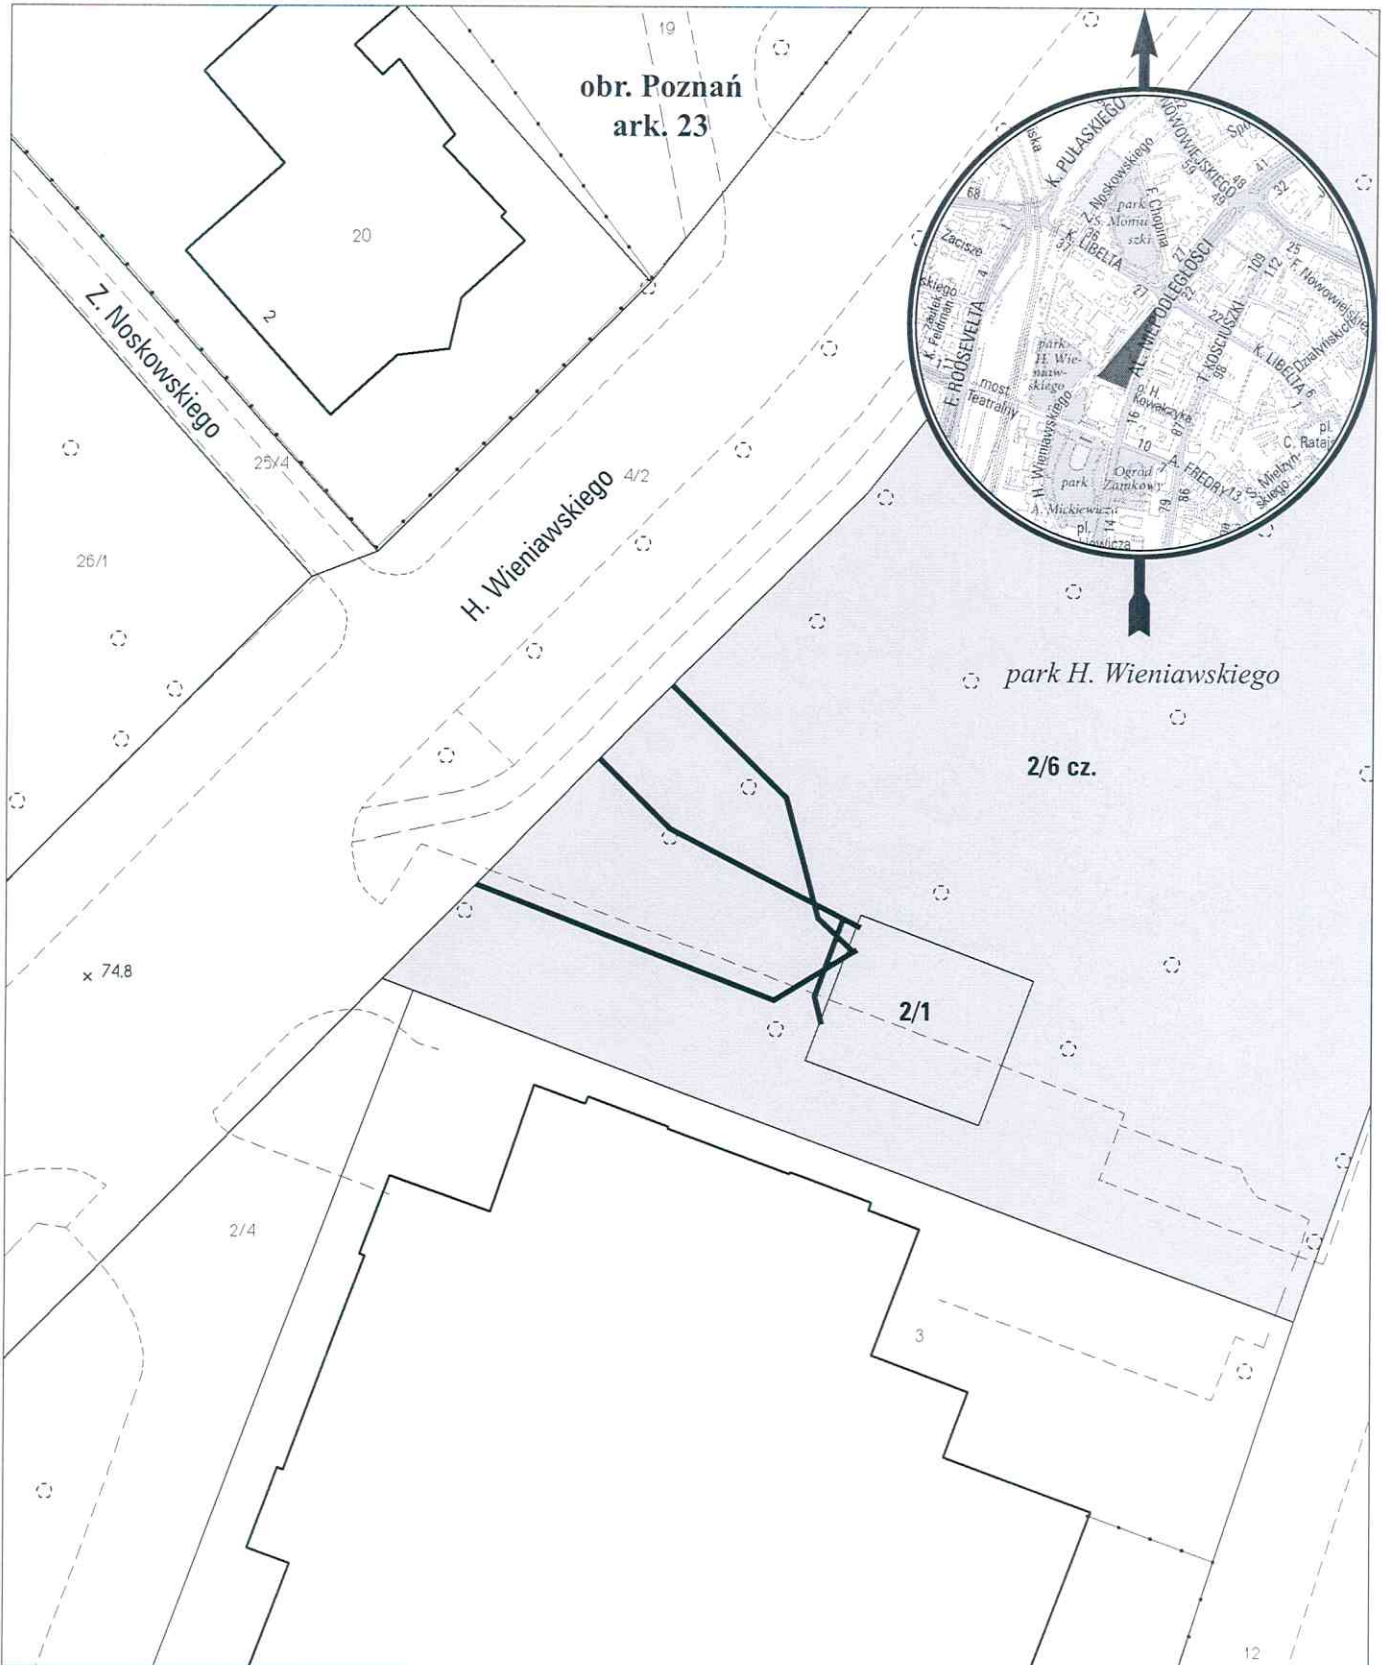

opracowanie - ZGKM GEOPOZ, GKR/182/2016

— służebność przesyłu o pow. 32,5 m<sup>2</sup> (w tym dla dz. 2/1 - 1,5 m<sup>2</sup>, dla dz. 2/6 - 31 m<sup>2</sup>)

### obręb Poznań, arkusz 23

działka nr	pow. m <sup>2</sup>	KW	właściciel
2/1	124	P01P/00204772/6	Miasto Poznań
2/6	5568	P01P/00116162/3	Miasto Poznań

opr. Adam ... 19