


MAPA INFORMACYJNA

1:2000

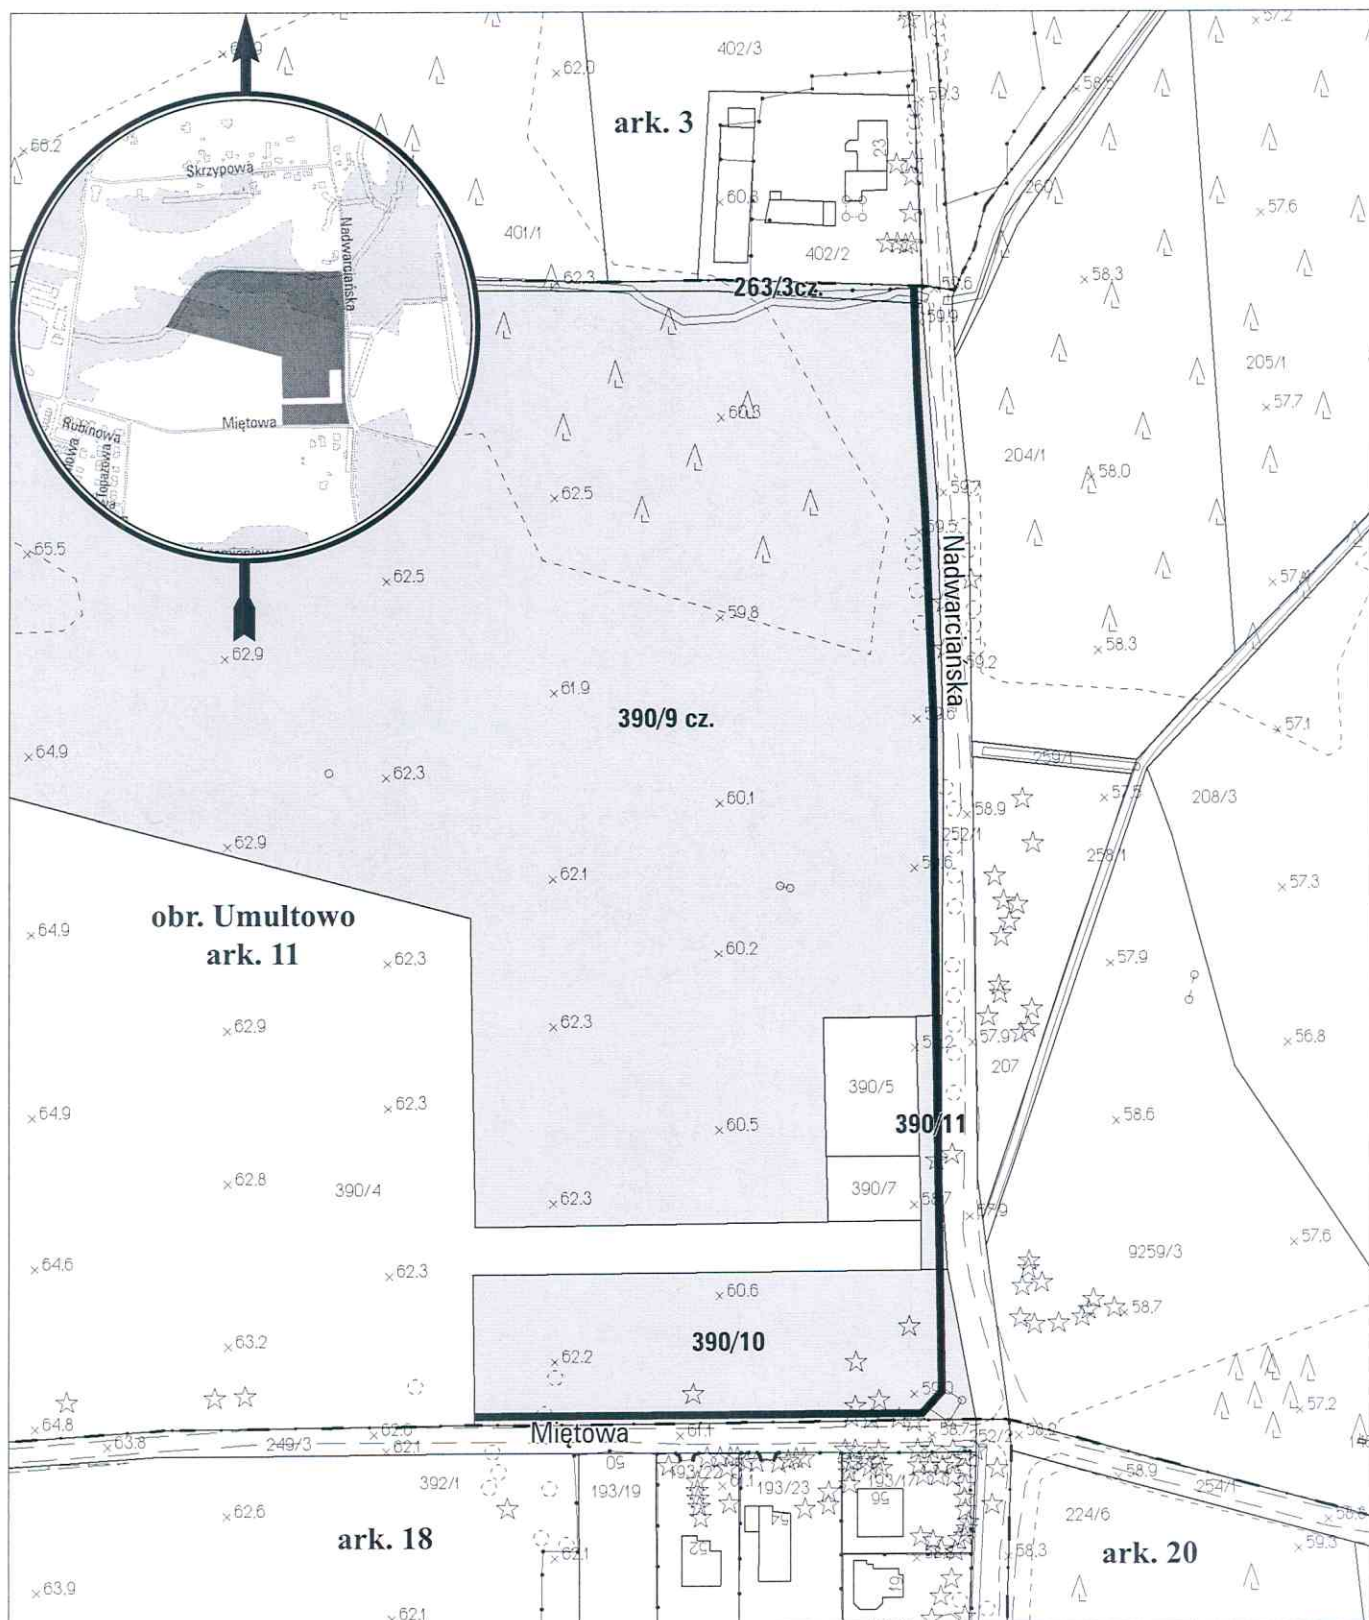

opracowanie - ZGKM GEOPOZ, GKR/217/2016

— służebność przesyłu o pow. 2378,96 m² (w tym dla dz. 263/3 - 26,97 m², dla dz. 390/9 - 1125,48 m², dla dz. 390/10 - 915,78 m², dla dz. 390/11 - 310,73 m²)

obręb Umultowo, arkusz 11

działka nr	pow. m ²	KW	właściciel
263/3	1948	P01P/00137541/7	Miasto Poznań
390/9	55199	P01P/00101117/5	Miasto Poznań
390/10	5133	P01P/00101117/5	Miasto Poznań
390/11	414	P01P/00101117/5	Miasto Poznań

[Handwritten signature and initials]