


MAPA INFORMACYJNA 1:1000

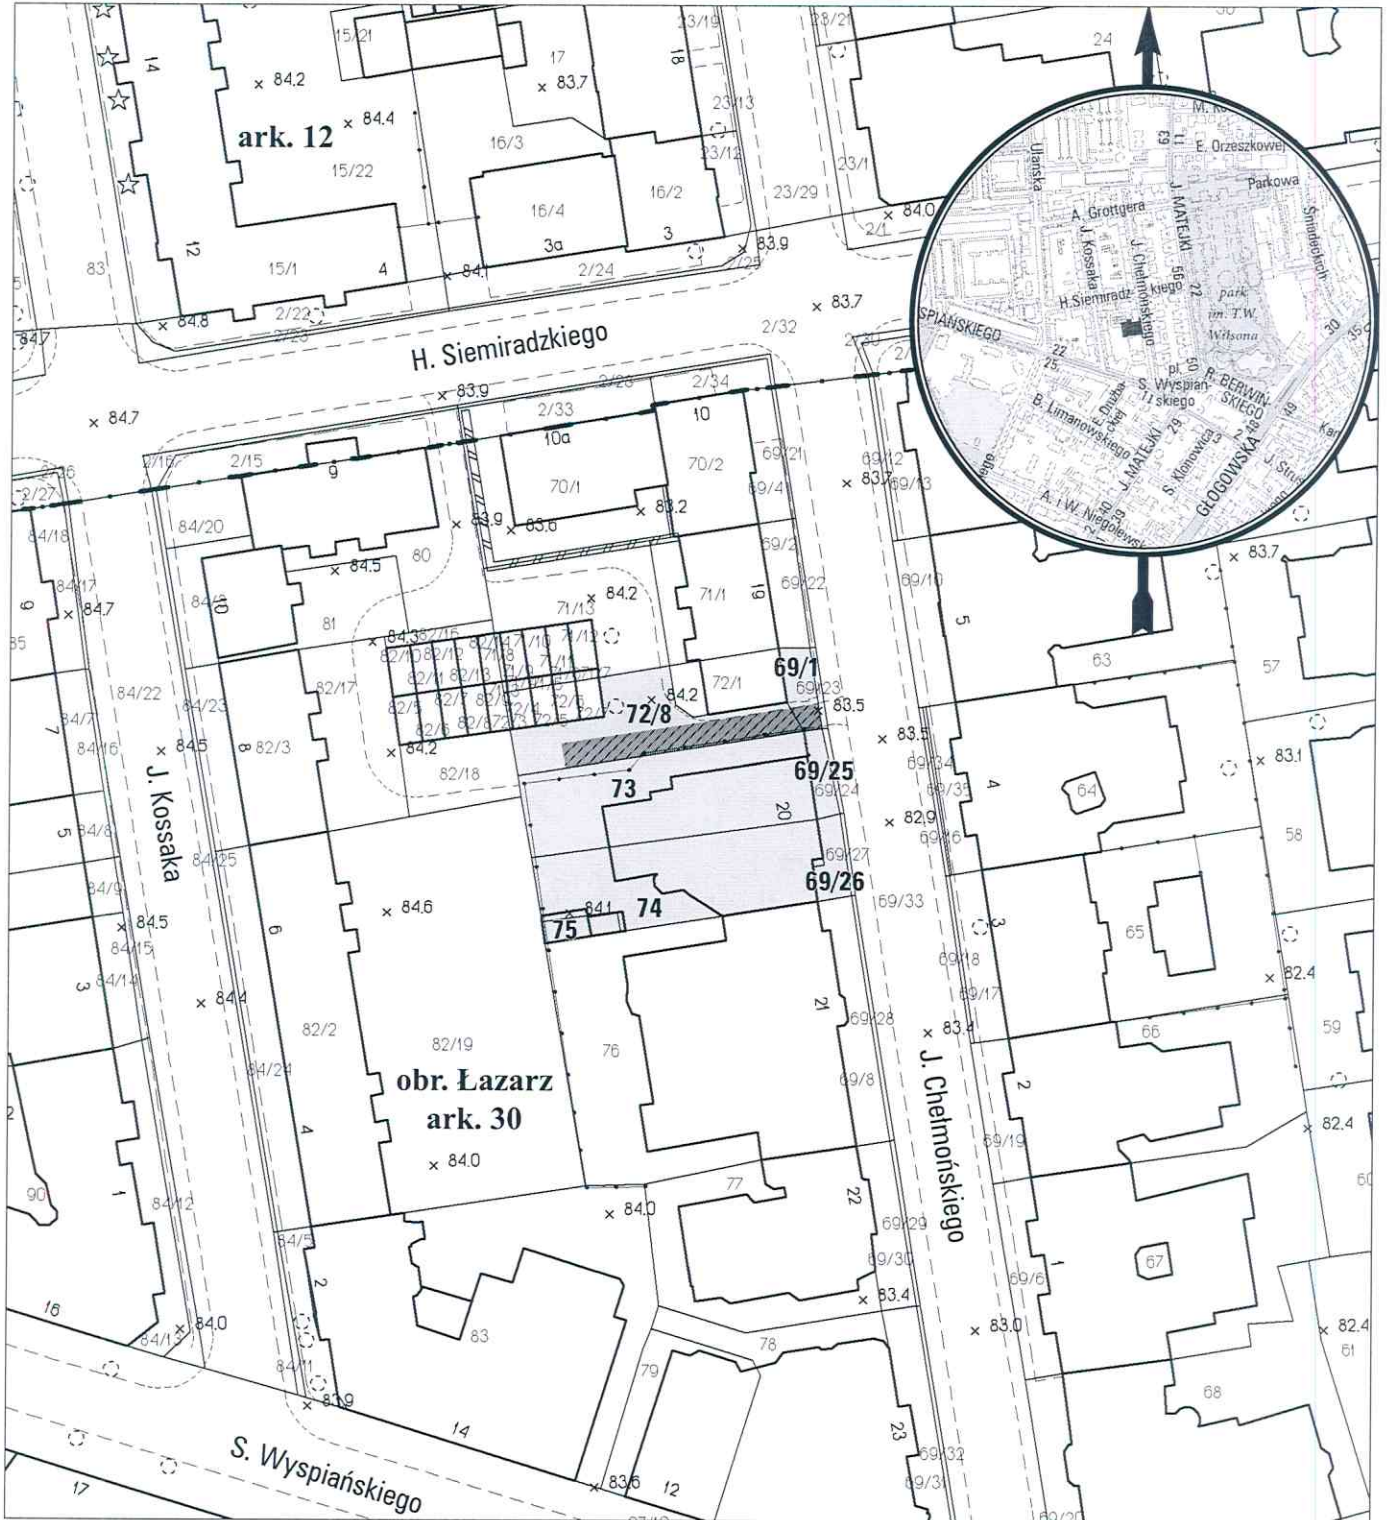

opracowanie - ZGIKM GEOPOZ, GK/1228/2016

■ służebność gruntowa przejazdu i przechodu o pow. 110 m² (w tym dla dz. 69/1 - 10 m², dla dz. 72/8 - 100 m²)

obręb Łazarz, arkusz 30

| działka nr | pow. m ² | KW | właściciel |
|------------|---------------------|-----------------|-------------------|
| 69/1 | 49 | PO1P/00101027/7 | Miasto Poznań |
| 69/25 | 28 | PO1P/00010117/0 | PELONI Sp. z o.o. |
| 69/26 | 38 | PO1P/00010117/0 | PELONI Sp. z o.o. |
| 72/8 | 249 | PO1P/00230538/5 | Miasto Poznań |
| 73 | 427 | PO1P/00010117/0 | PELONI Sp. z o.o. |
| 74 | 387 | PO1P/00010117/0 | PELONI Sp. z o.o. |
| 75 | 27 | PO1P/00010117/0 | PELONI Sp. z o.o. |

Handwritten signatures and initials:
 [Signature] [Signature] 10g