


# MAPA INFORMACYJNA

## 1:1500

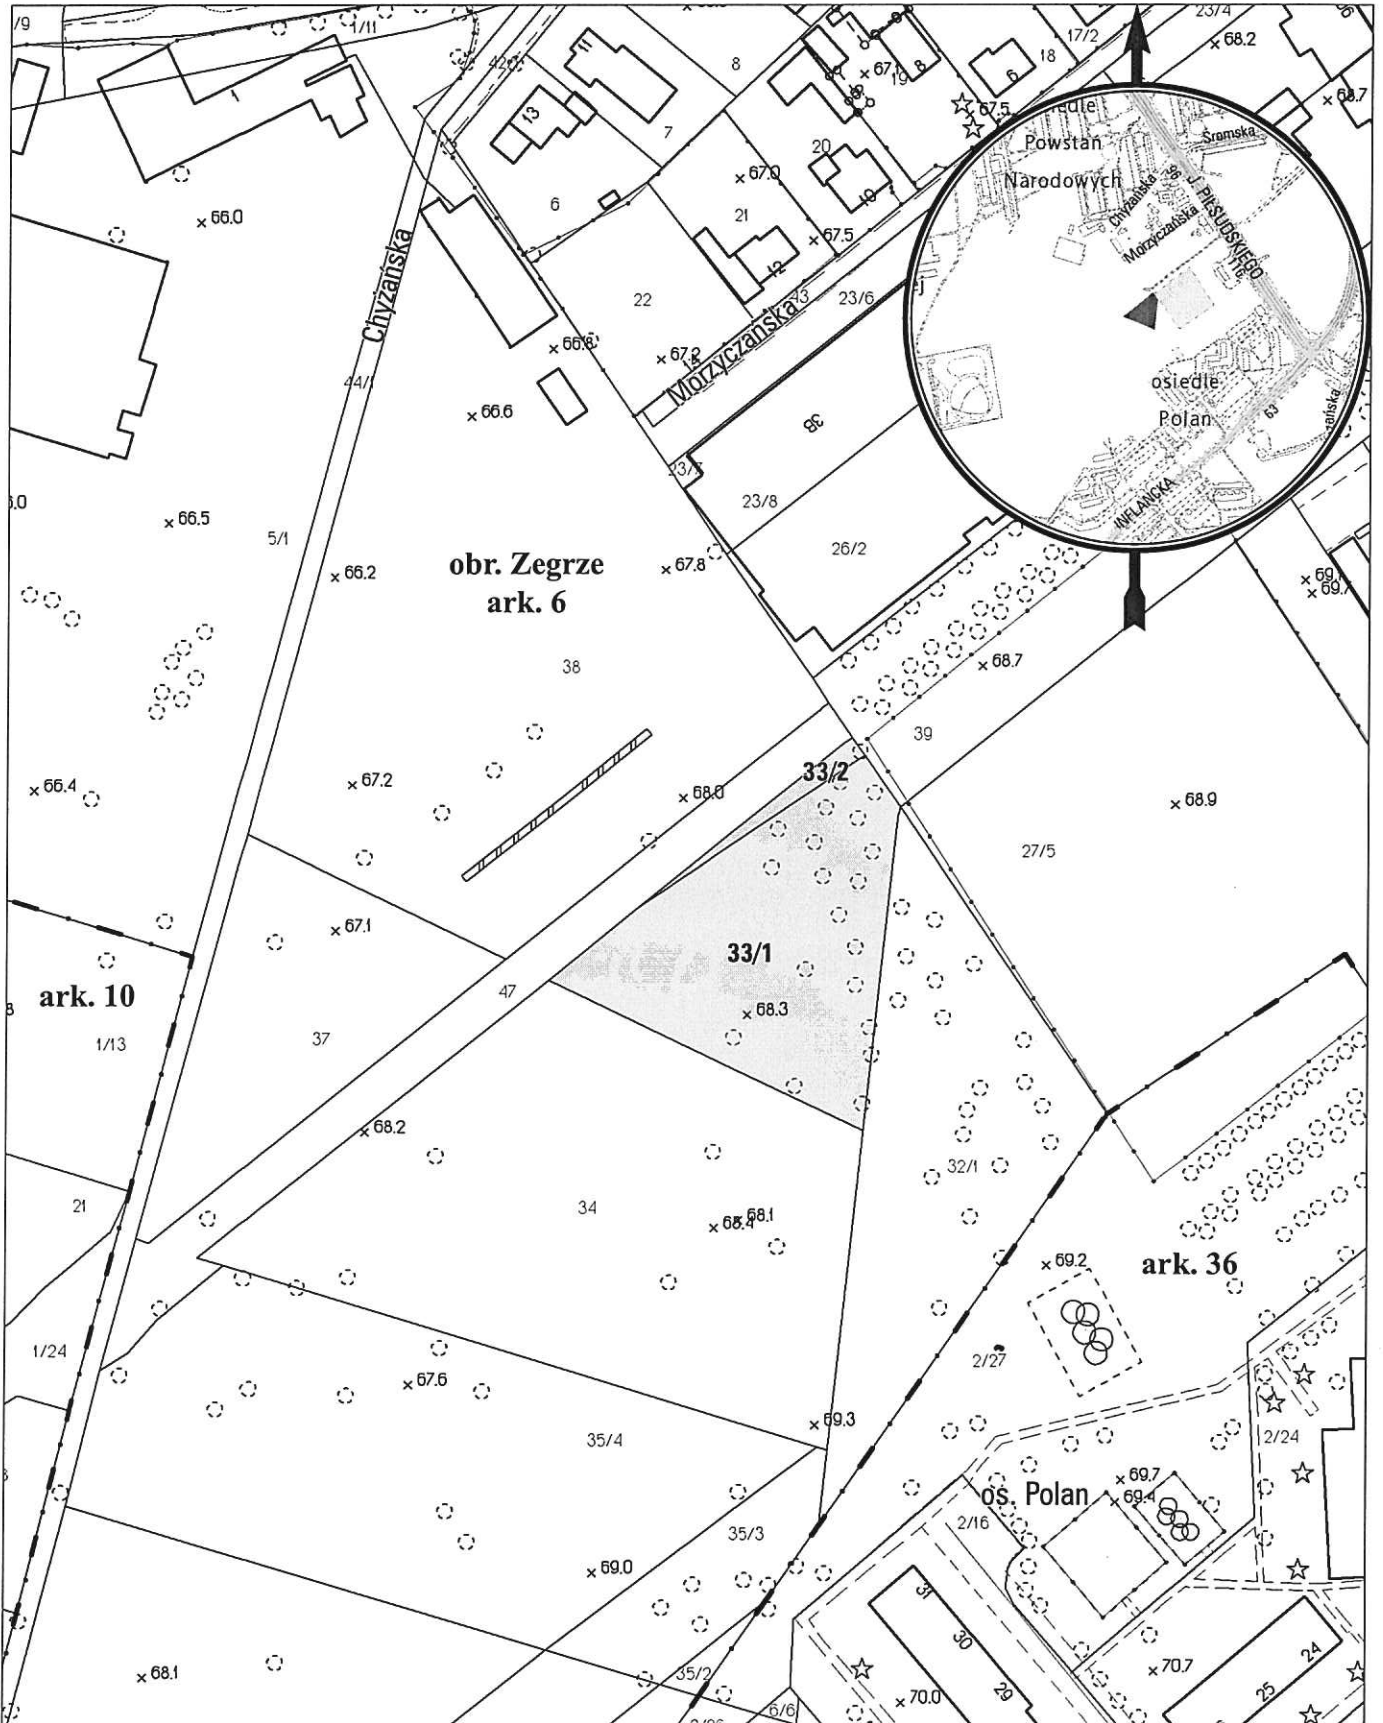

opracowanie - ZGIKM GEOPOZ, GKRI/245/2016

### obręb Zegrze, arkusz 6

działka nr	pow. m <sup>2</sup>	KW	właściciel
33/1	2622	PO2P/00210745/0	NEOINVEST GROUP Sp. z o.o.
33/2	119	PO2P/00210746/7	NEOINVEST GROUP Sp. z o.o.