


# MAPA INFORMACYJNA 1:1000

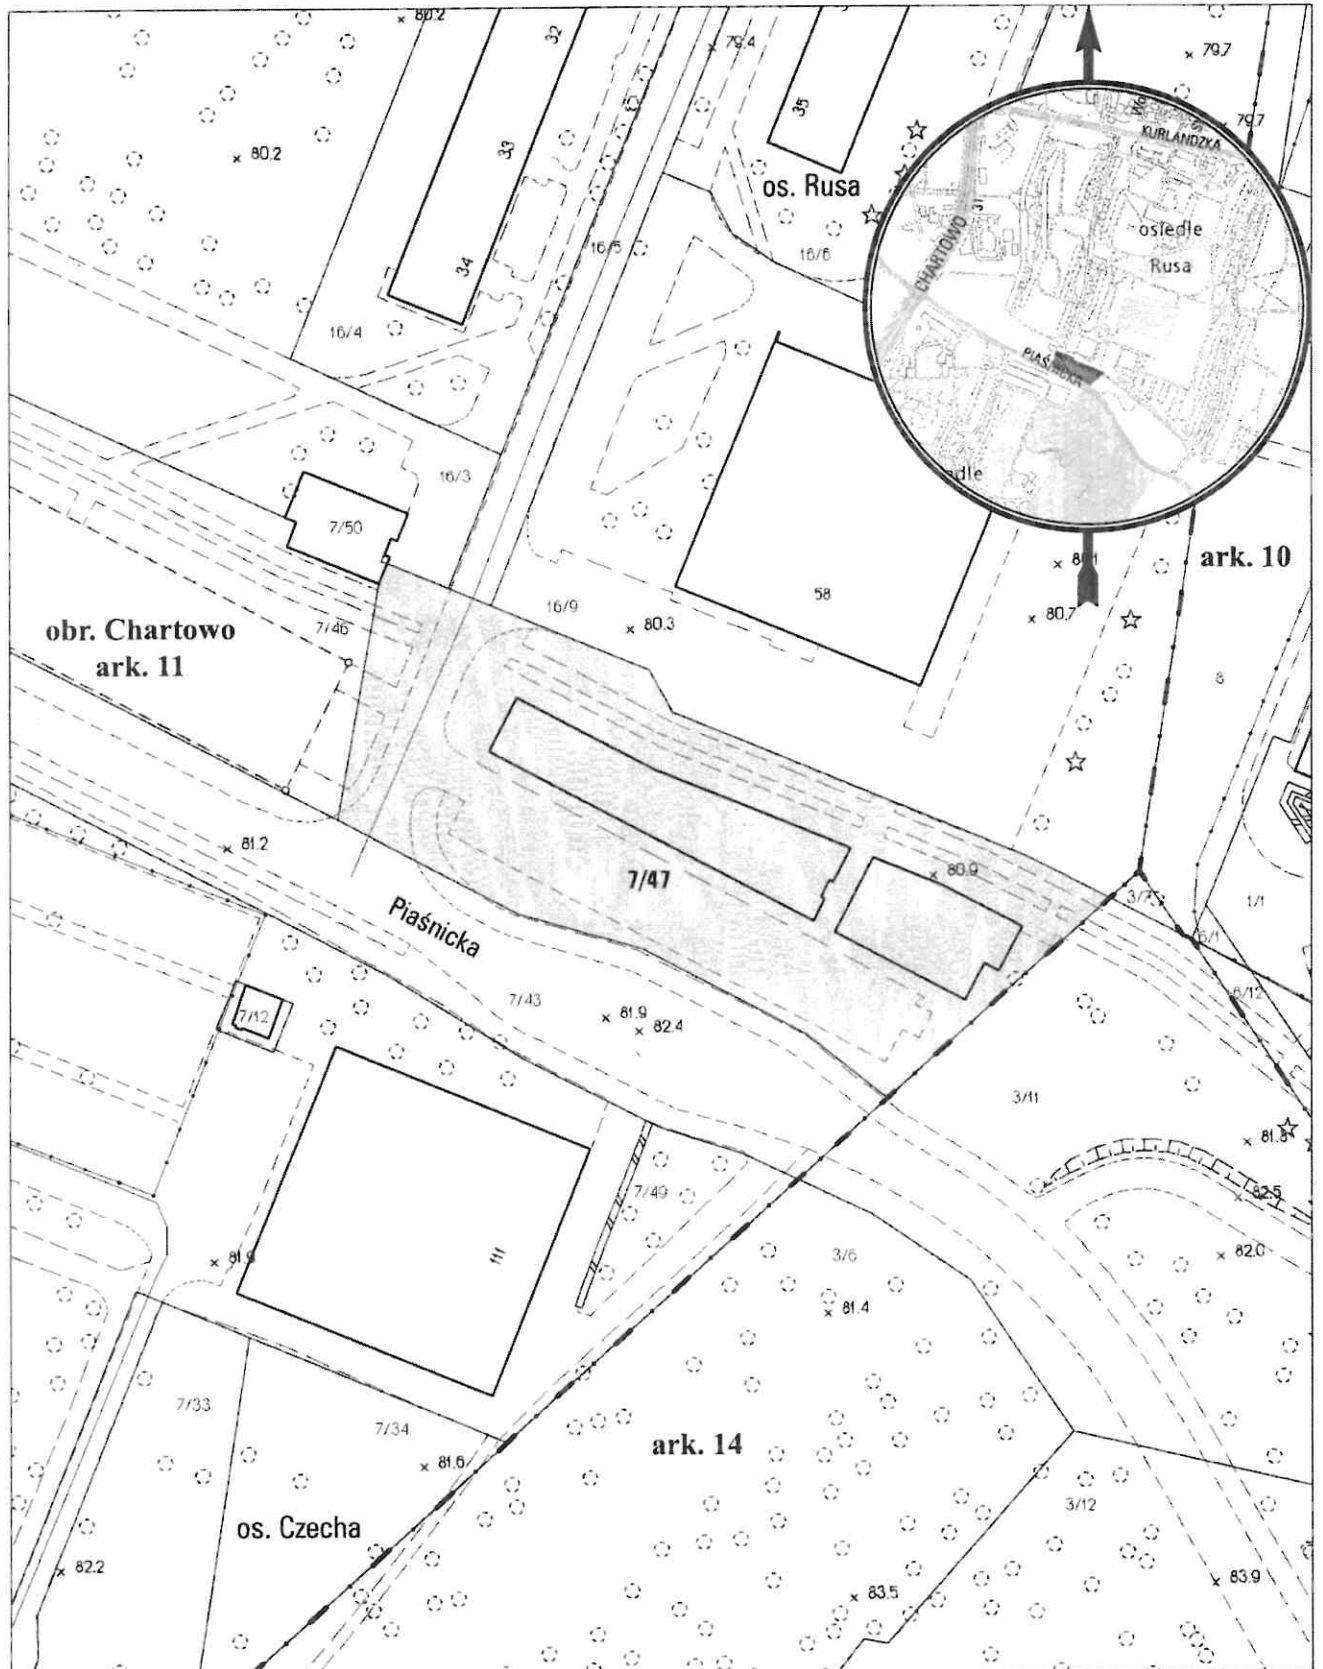

opracowanie - ZGiKM GEOPOZ, GKRI/243/2016

## obręb Chartowo, arkusz 11

działka nr  
7/47

pow. m<sup>2</sup>  
3444

KW

właściciel  
Miasto Poznań