



MAPA INFORMACYJNA

1:1000

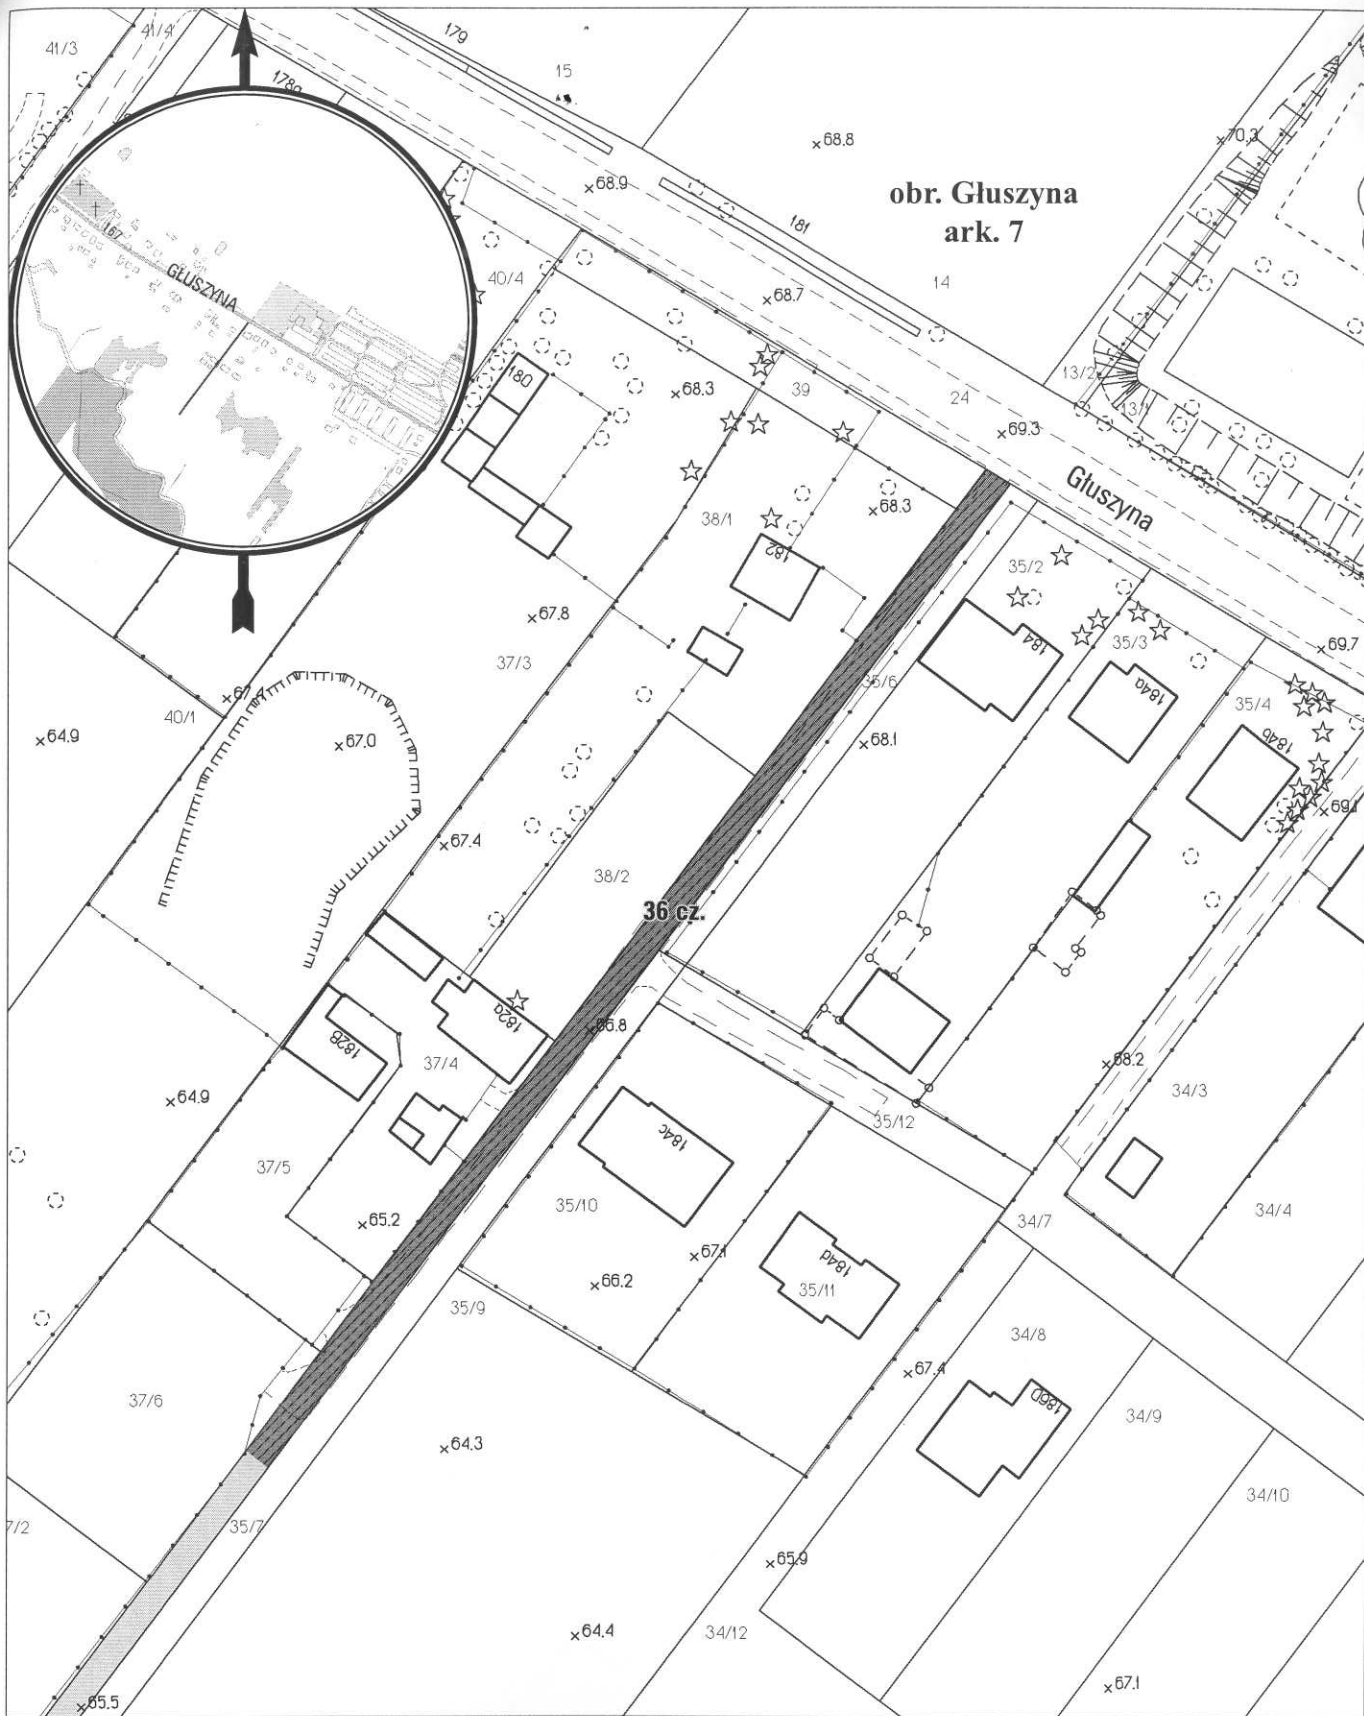

opracowanie - ZGIKM GEOPOZ, GKR/218/2016


 służebność przesyłu o pow. 599,5 m²

obręb Głuszyna, arkusz 7


| działka nr | pow. m ² | KW | właściciel |
|------------|---------------------|-----------------|---------------|
| 36 | 982 | PO2P/00131308/7 | Miasto Poznań |

MAPA INFORMACYJNA

1:500

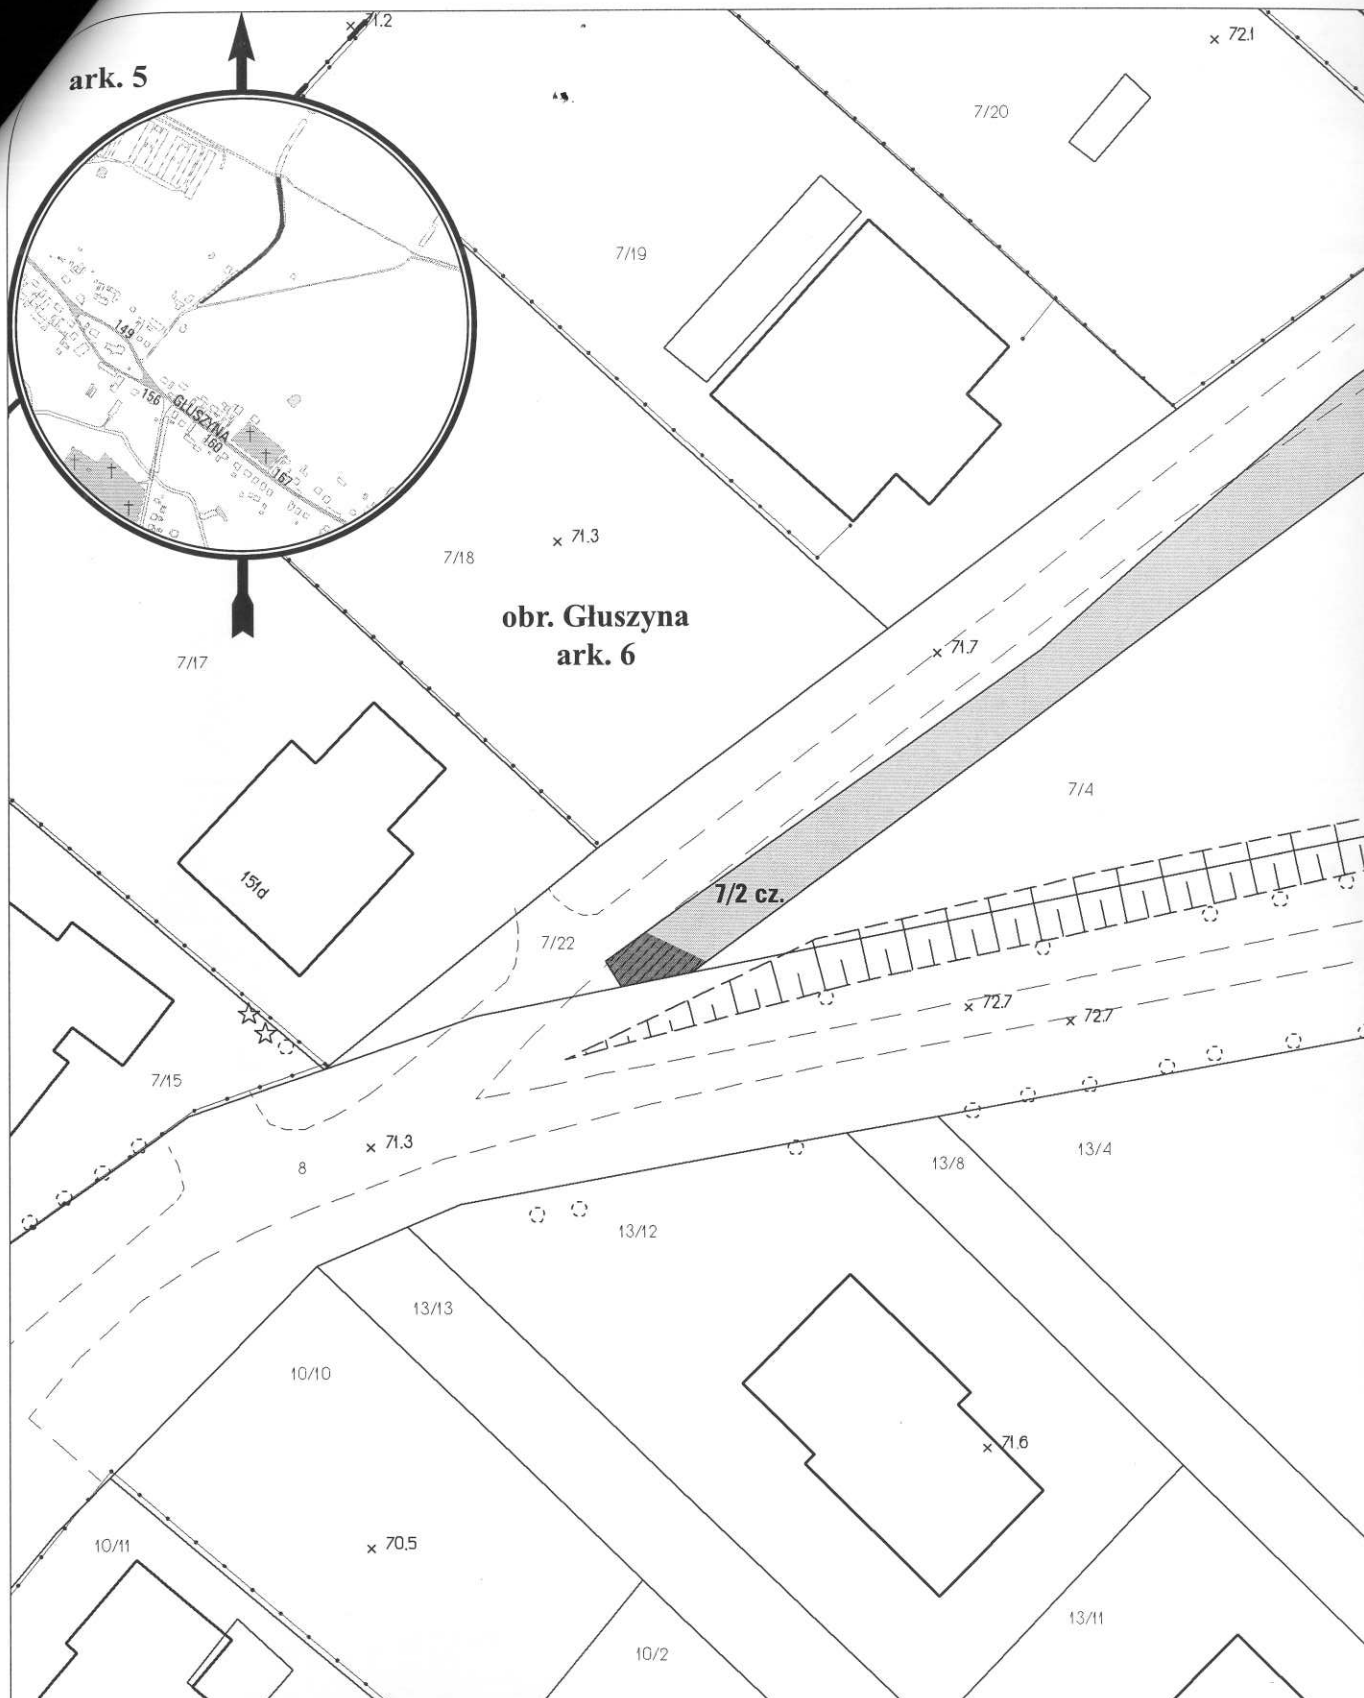

opracowanie - ZGIKM GEOPOZ, GKR/219/2016

 służebność przesyłu o pow. 13,1 m²

obręb Głuszyna, arkusz 6

| działka nr | pow. m ² | KW | właściciel |
|------------|---------------------|-----------------|---------------|
| 7/2 | 1471 | P02P/00029080/4 | Miasto Poznań |