


# MAPA INFORMACYJNA

## 1:1000

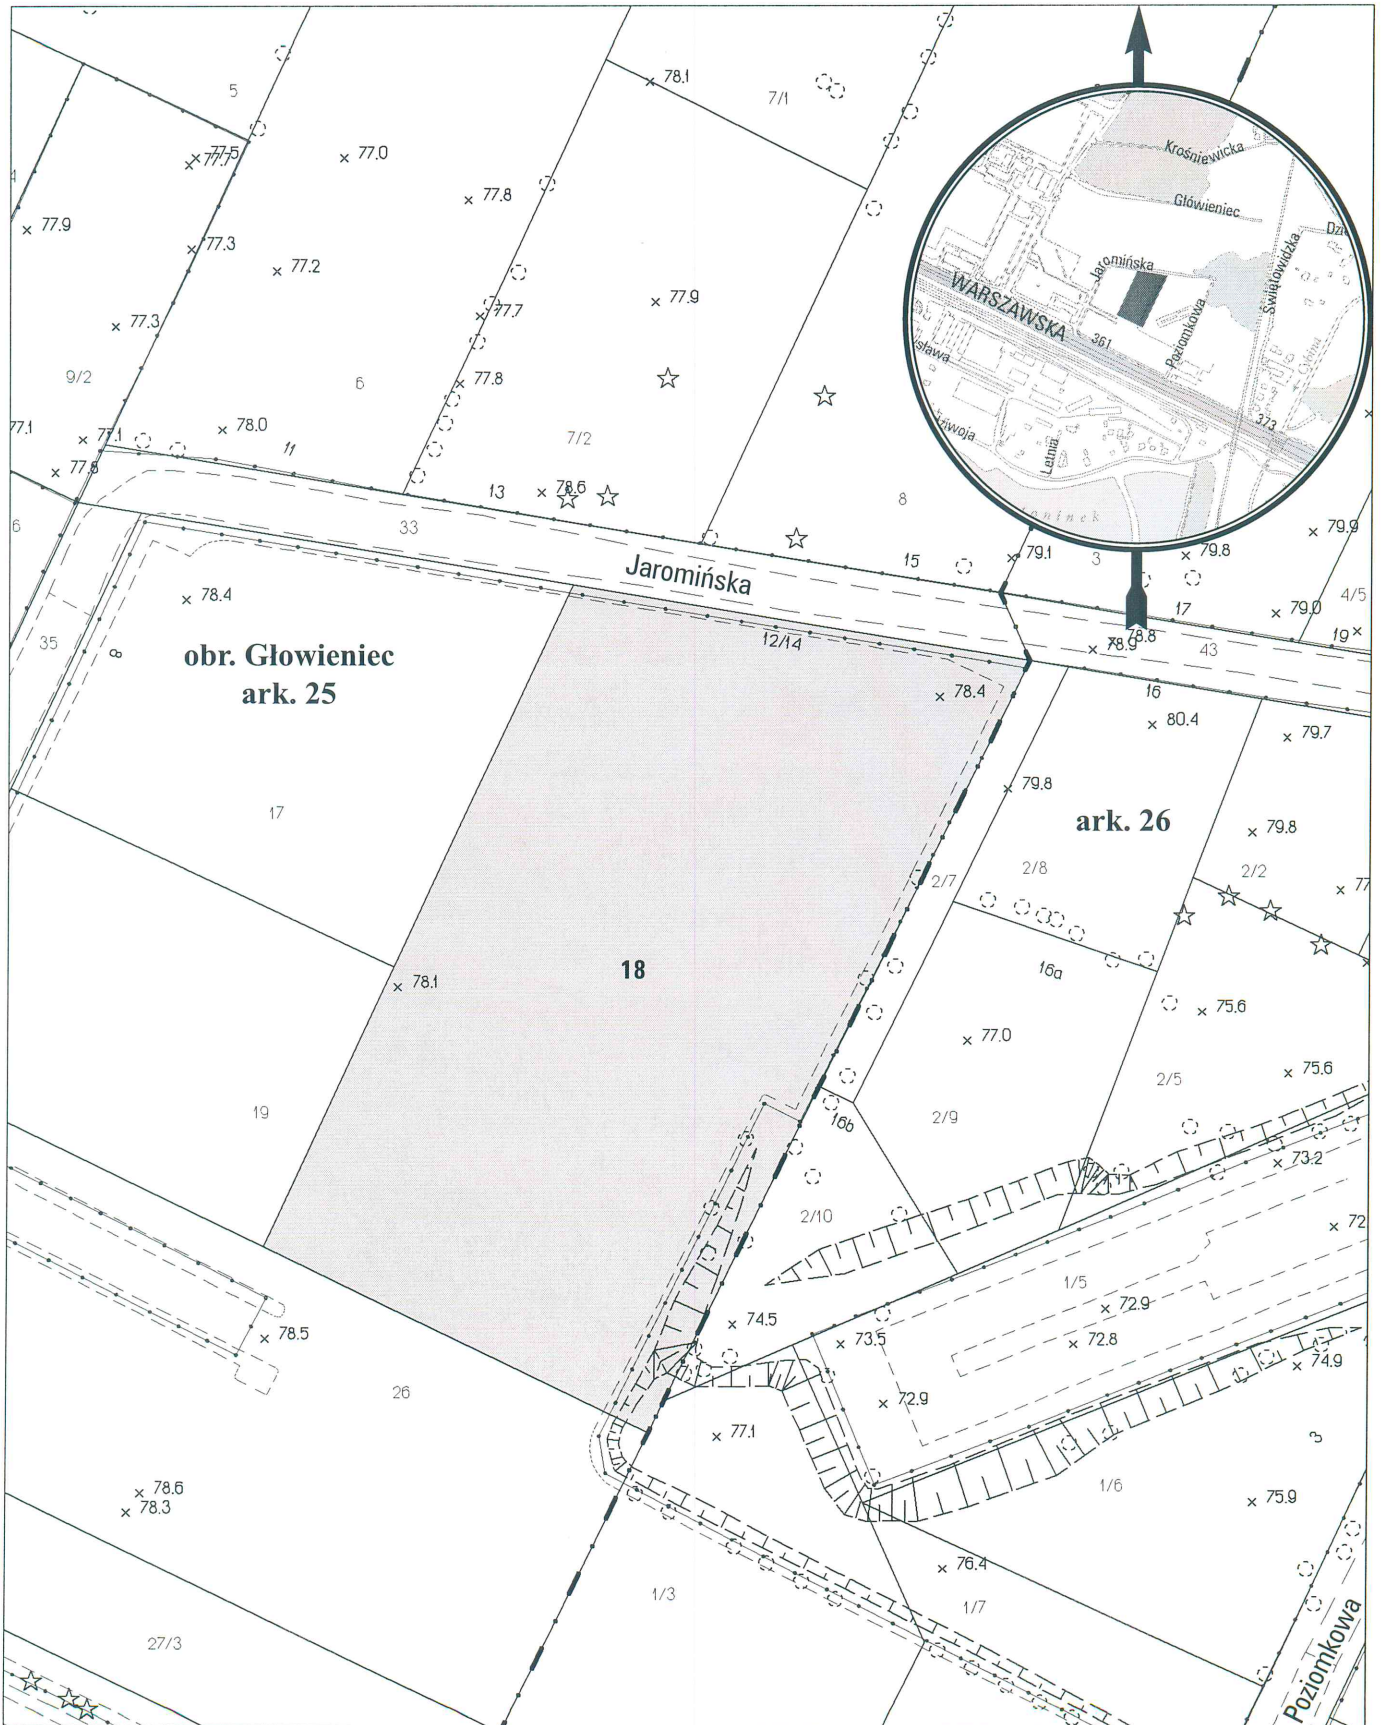

opracowanie - ZGikM GEOPOZ, GKR/242/2016

### obręb Głowieniec, arkusz 25

działka nr  
18

pow. m<sup>2</sup>  
6137

KW  
P02P/00008467/8

właściciel  
Miasto Poznań