


MAPA INFORMACYJNA 1:500

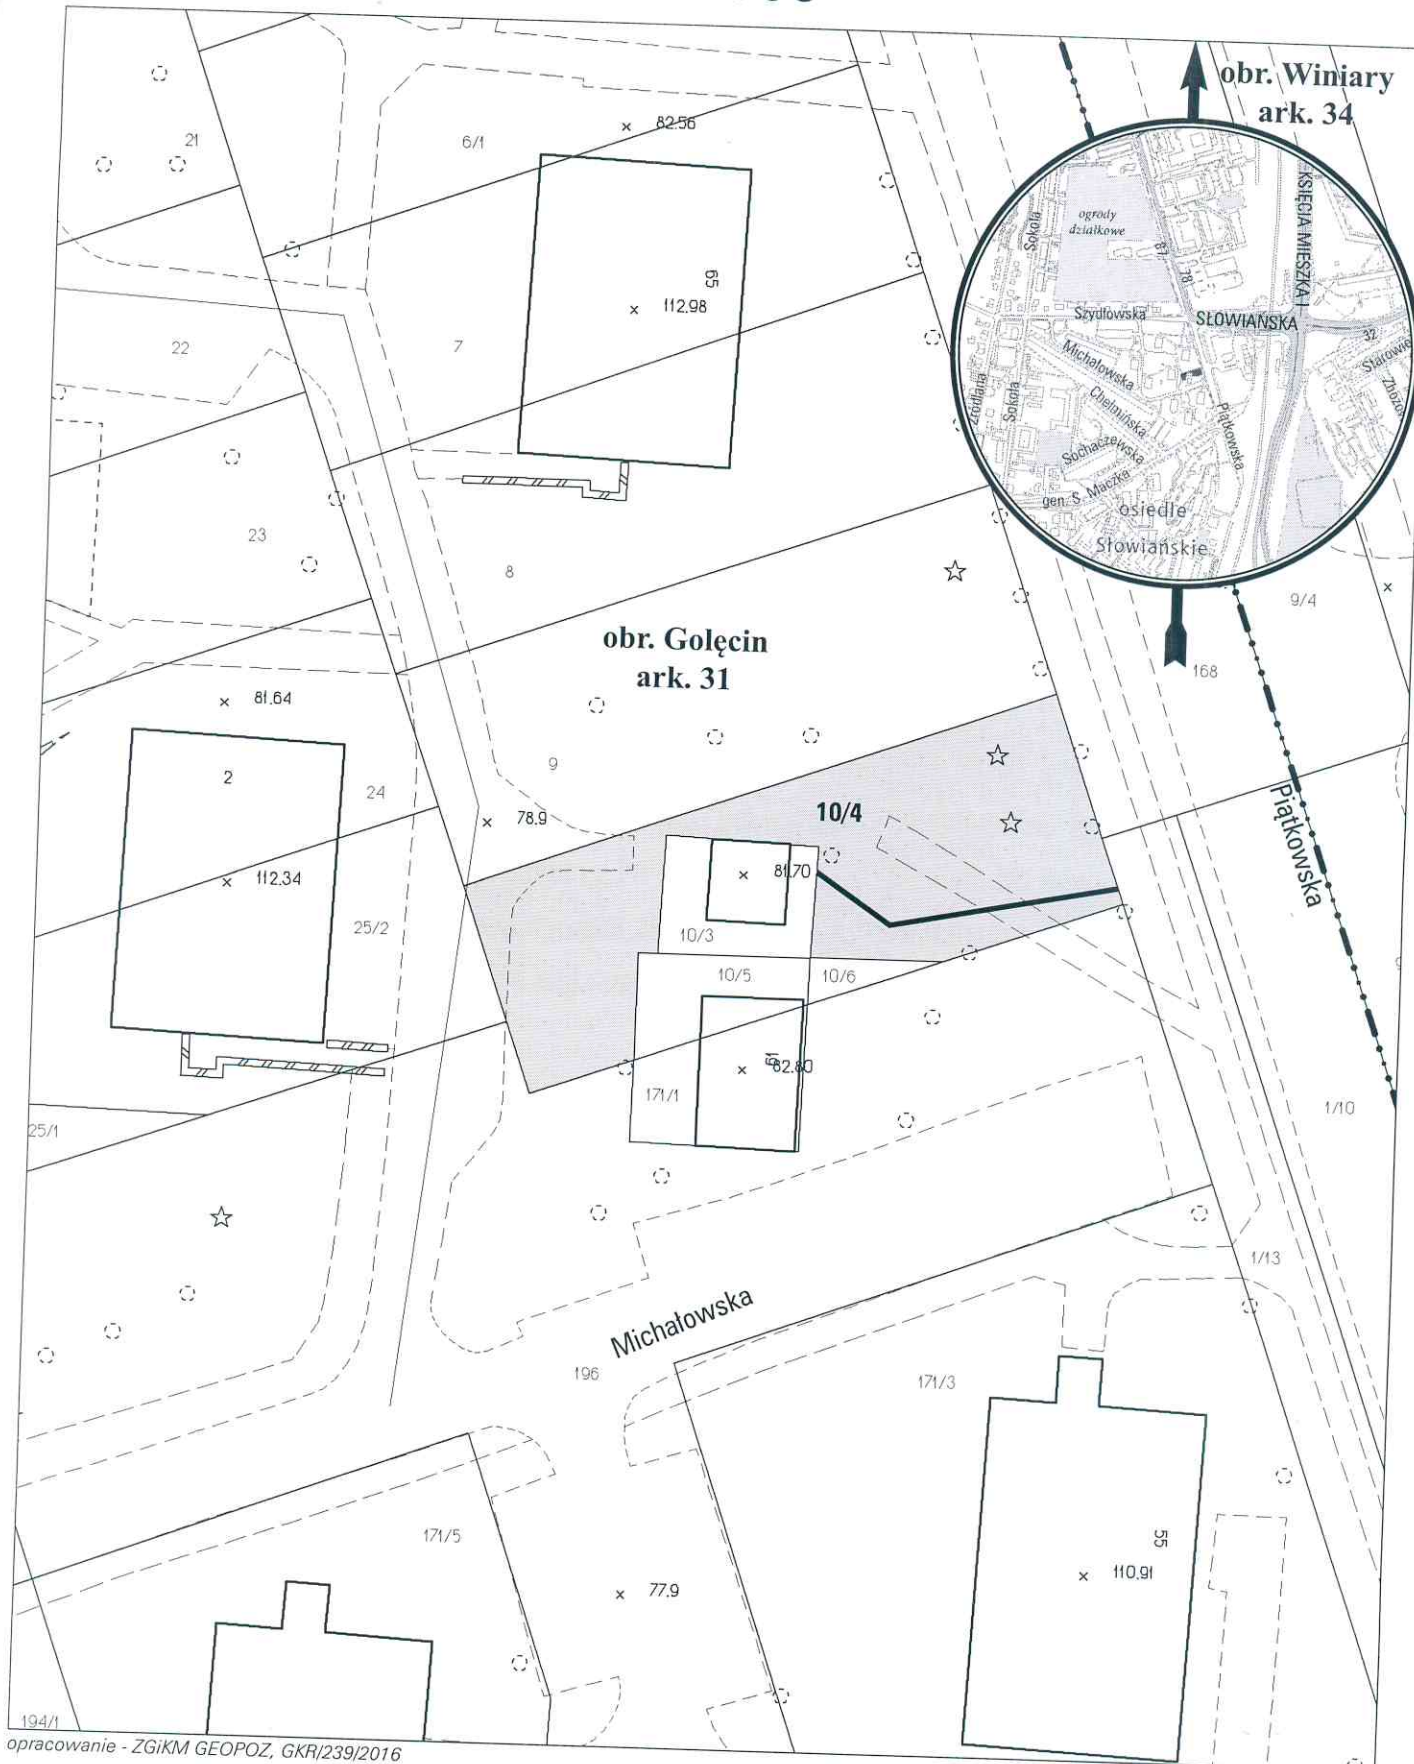

obr. Winiary
ark. 34

obr. Golęcín
ark. 31

Platkowska

Michałowska

opracowanie - ZGikM GEOPOZ, GKR/239/2016

— służebność przesyłu o pow. 11,5 m²

działka nr
10/4

pow. m²
449

obręb Golęcín, arkusz 31

KW

P01P/00137582/6

właściciel
Miasto Poznań

Oray Adeler