


MAPA INFORMACYJNA

1:1000

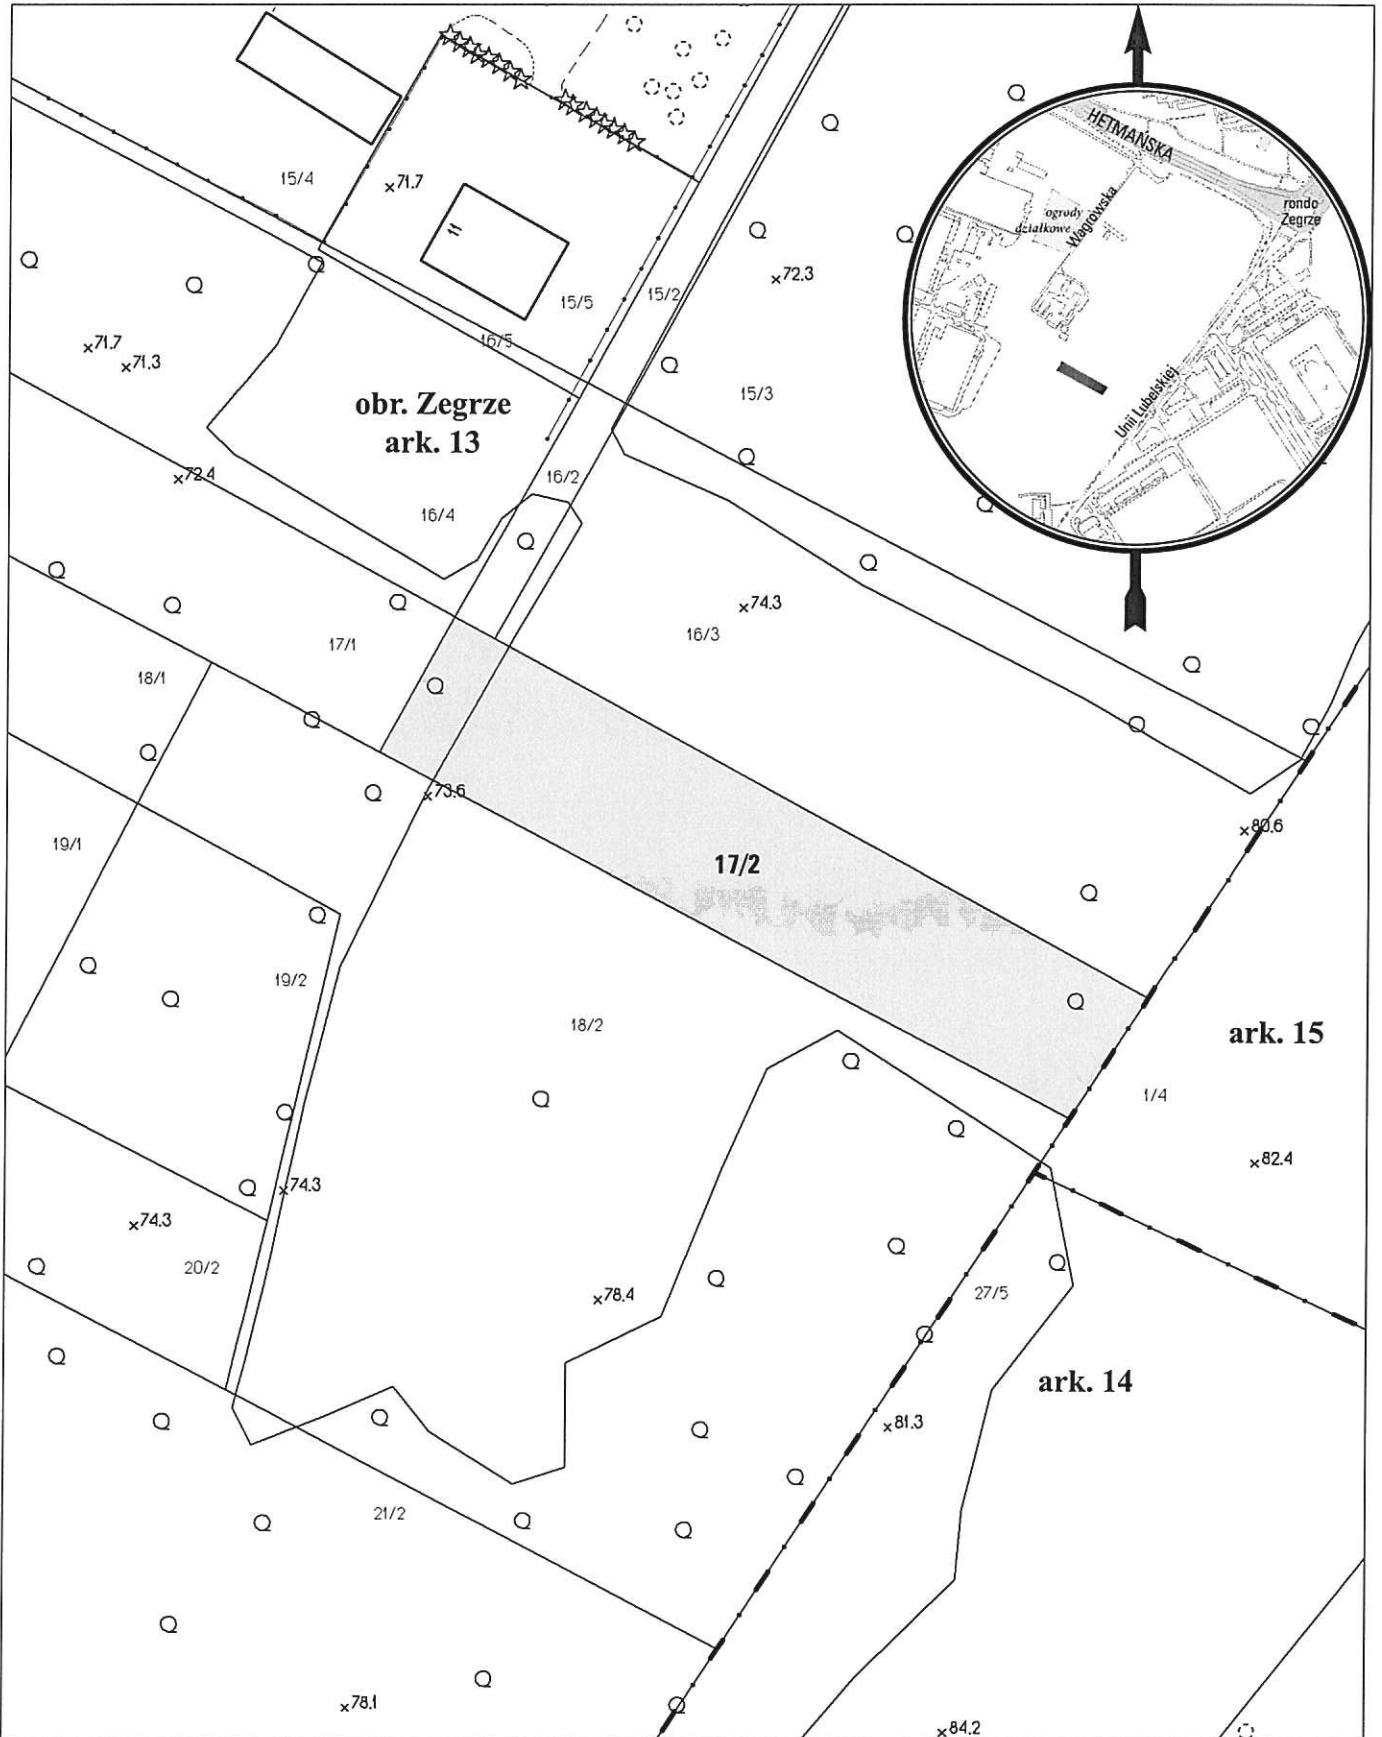

opracowanie - ZGiKM GEOPOZ, GKRI/209/2016

obręb Zegrze, arkusz 13

działka nr
17/2


pow. m²
2056

KW
PO2P/00168359/7

właściciel
Miasto Poznań

MAPA INFORMACYJNA

1:1500

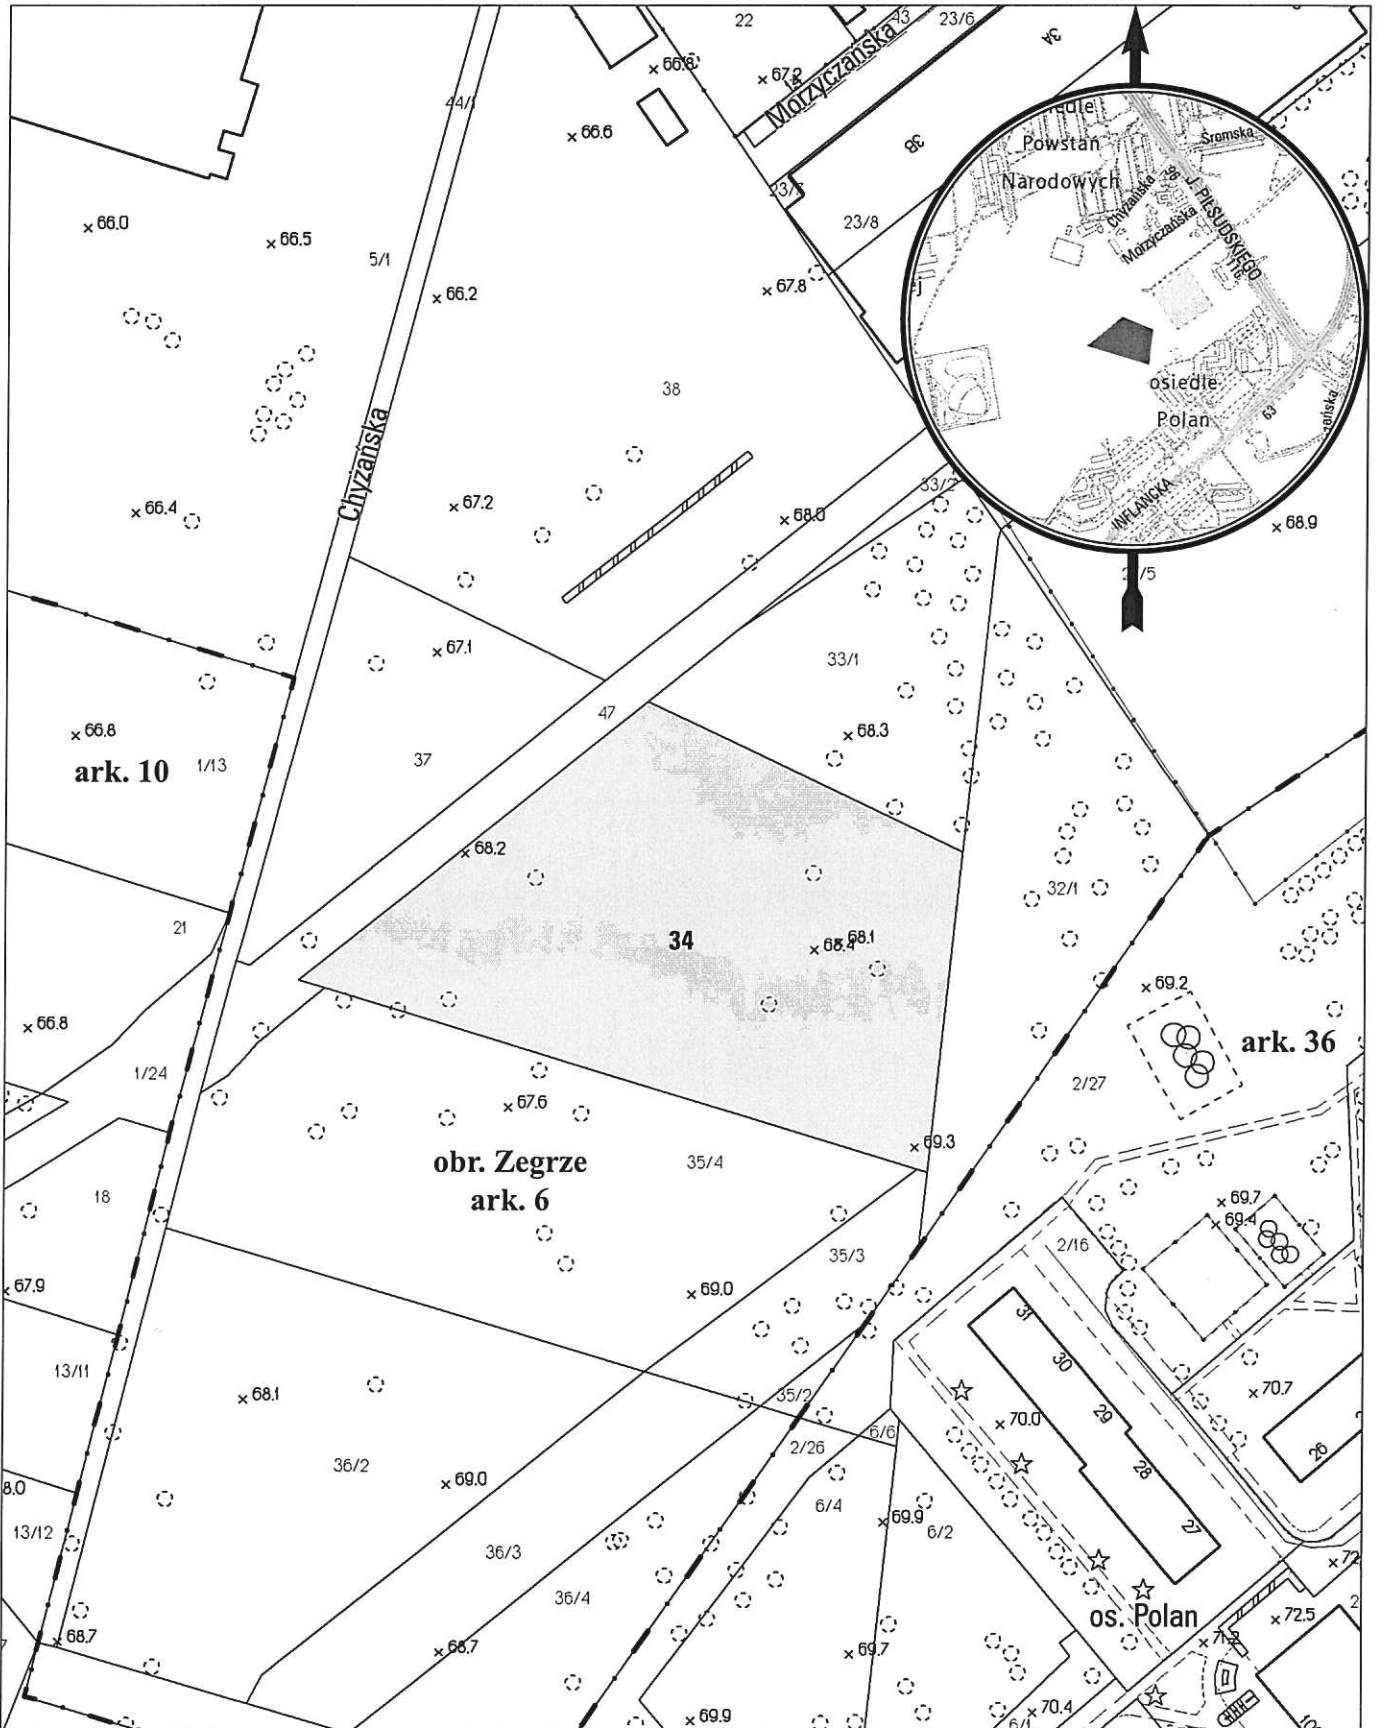

opracowanie - ZGikM GEOPOZ, GKR/246/2016

obręb Zegrze, arkusz 6

działka nr	pow. m ²	KW	właściciel
34	6837	PO2P/00210611/2	NEOINVEST GROUP Sp. z o.o.