


# MAPA INFORMACYJNA

## 1:2000

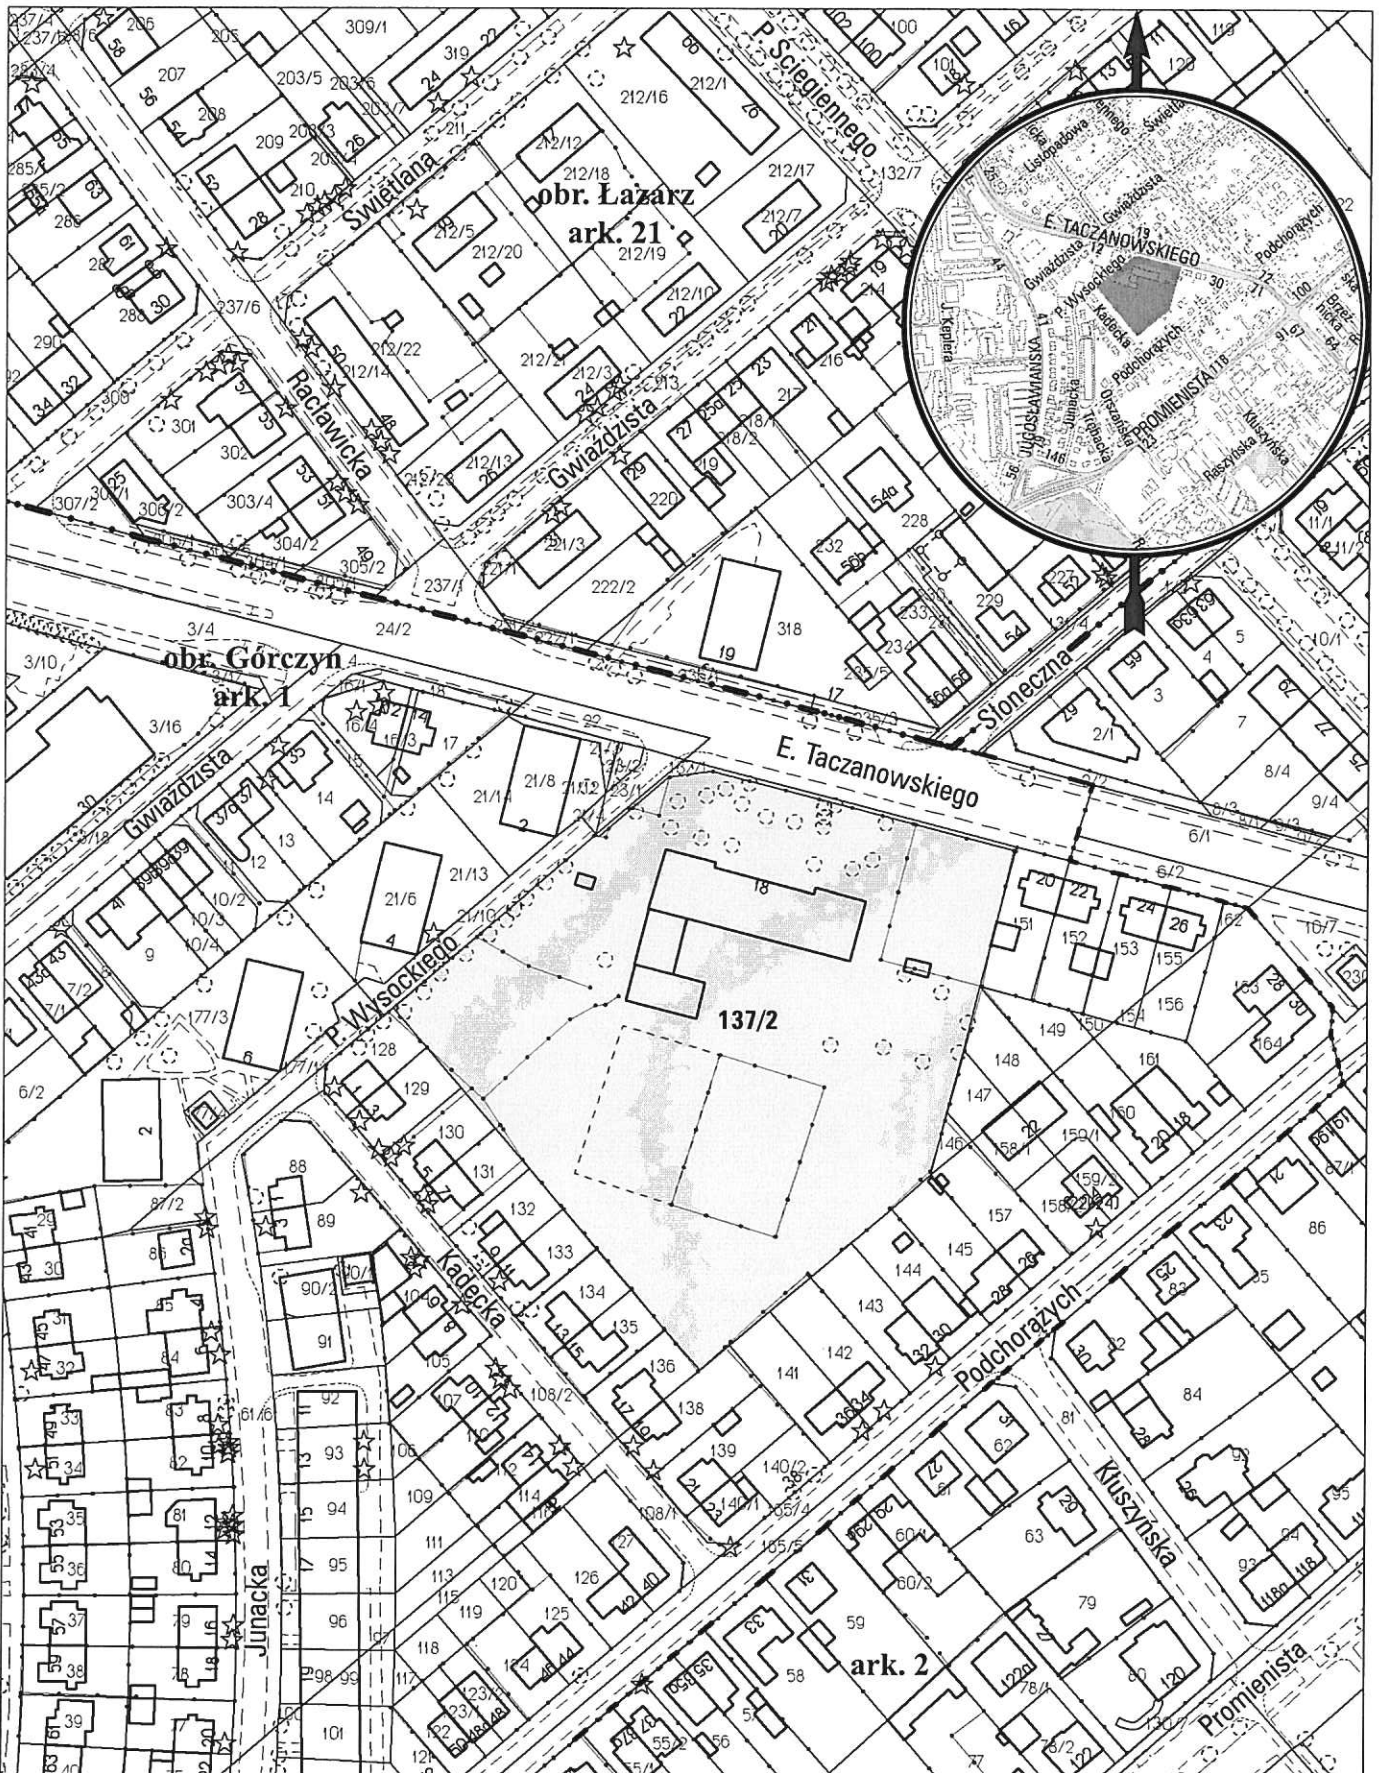

opracowanie - ZGKM GEOPOZ, GKR/240/2015

### obręb Górczyn, arkusz 1

| działka nr | pow. m <sup>2</sup> | KW              | właściciel    |
|------------|---------------------|-----------------|---------------|
| 137/2      | 15 276              | P01P/00159872/6 | Miasto Poznań |