


# MAPA INFORMACYJNA

## 1:1000

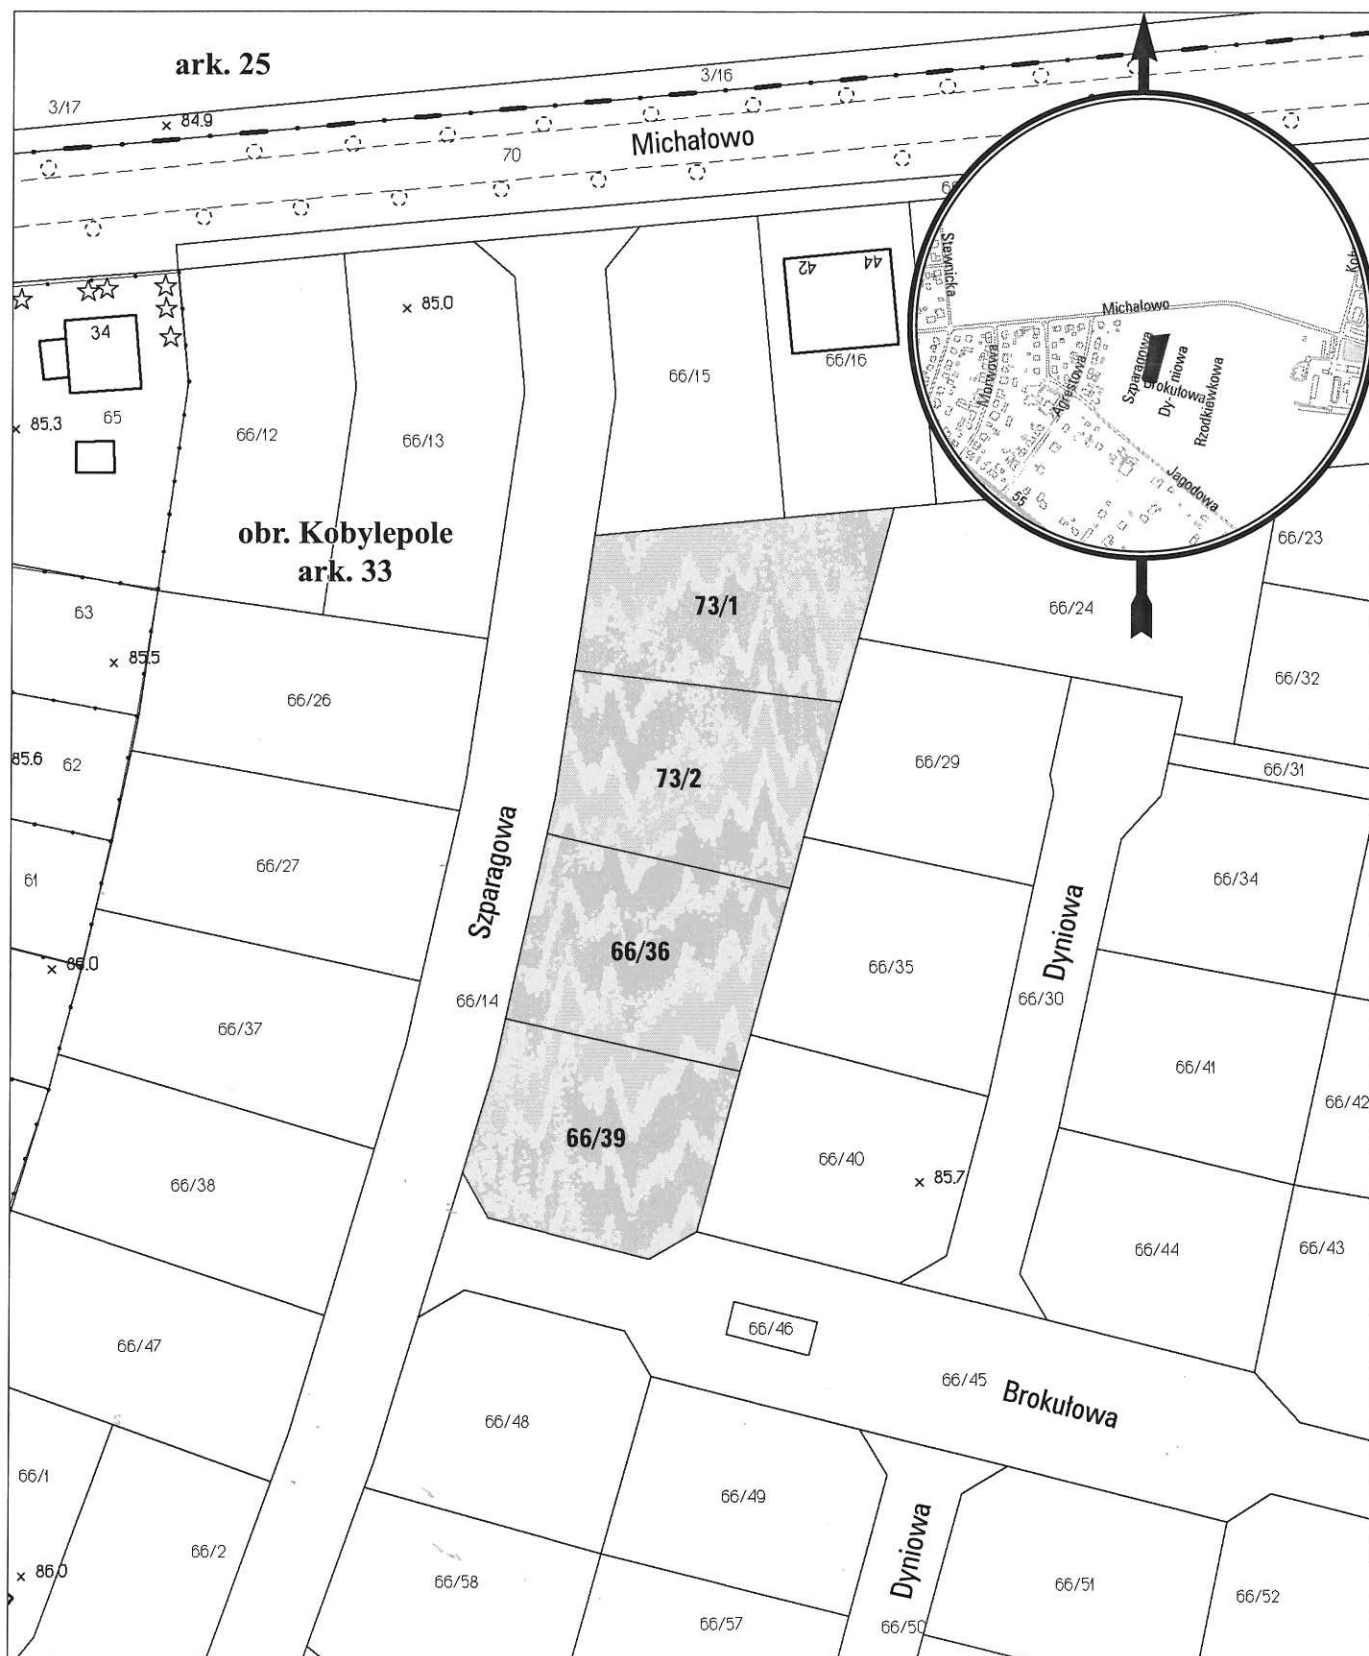

opracowanie - ZGiKM GEOPOZ, GKR/73/2016

### obręb Kobylepole, arkusz 33

działka nr	pow. m <sup>2</sup>	KW	właściciel
66/36	810	P02P/00145941/7	Miasto Poznań
66/39	820	P02P/00145941/7	Miasto Poznań
73/1	817	P02P/00145941/7	Miasto Poznań
73/2	802	P02P/00145941/7	Miasto Poznań