


MAPA INFORMACYJNA

1:2000

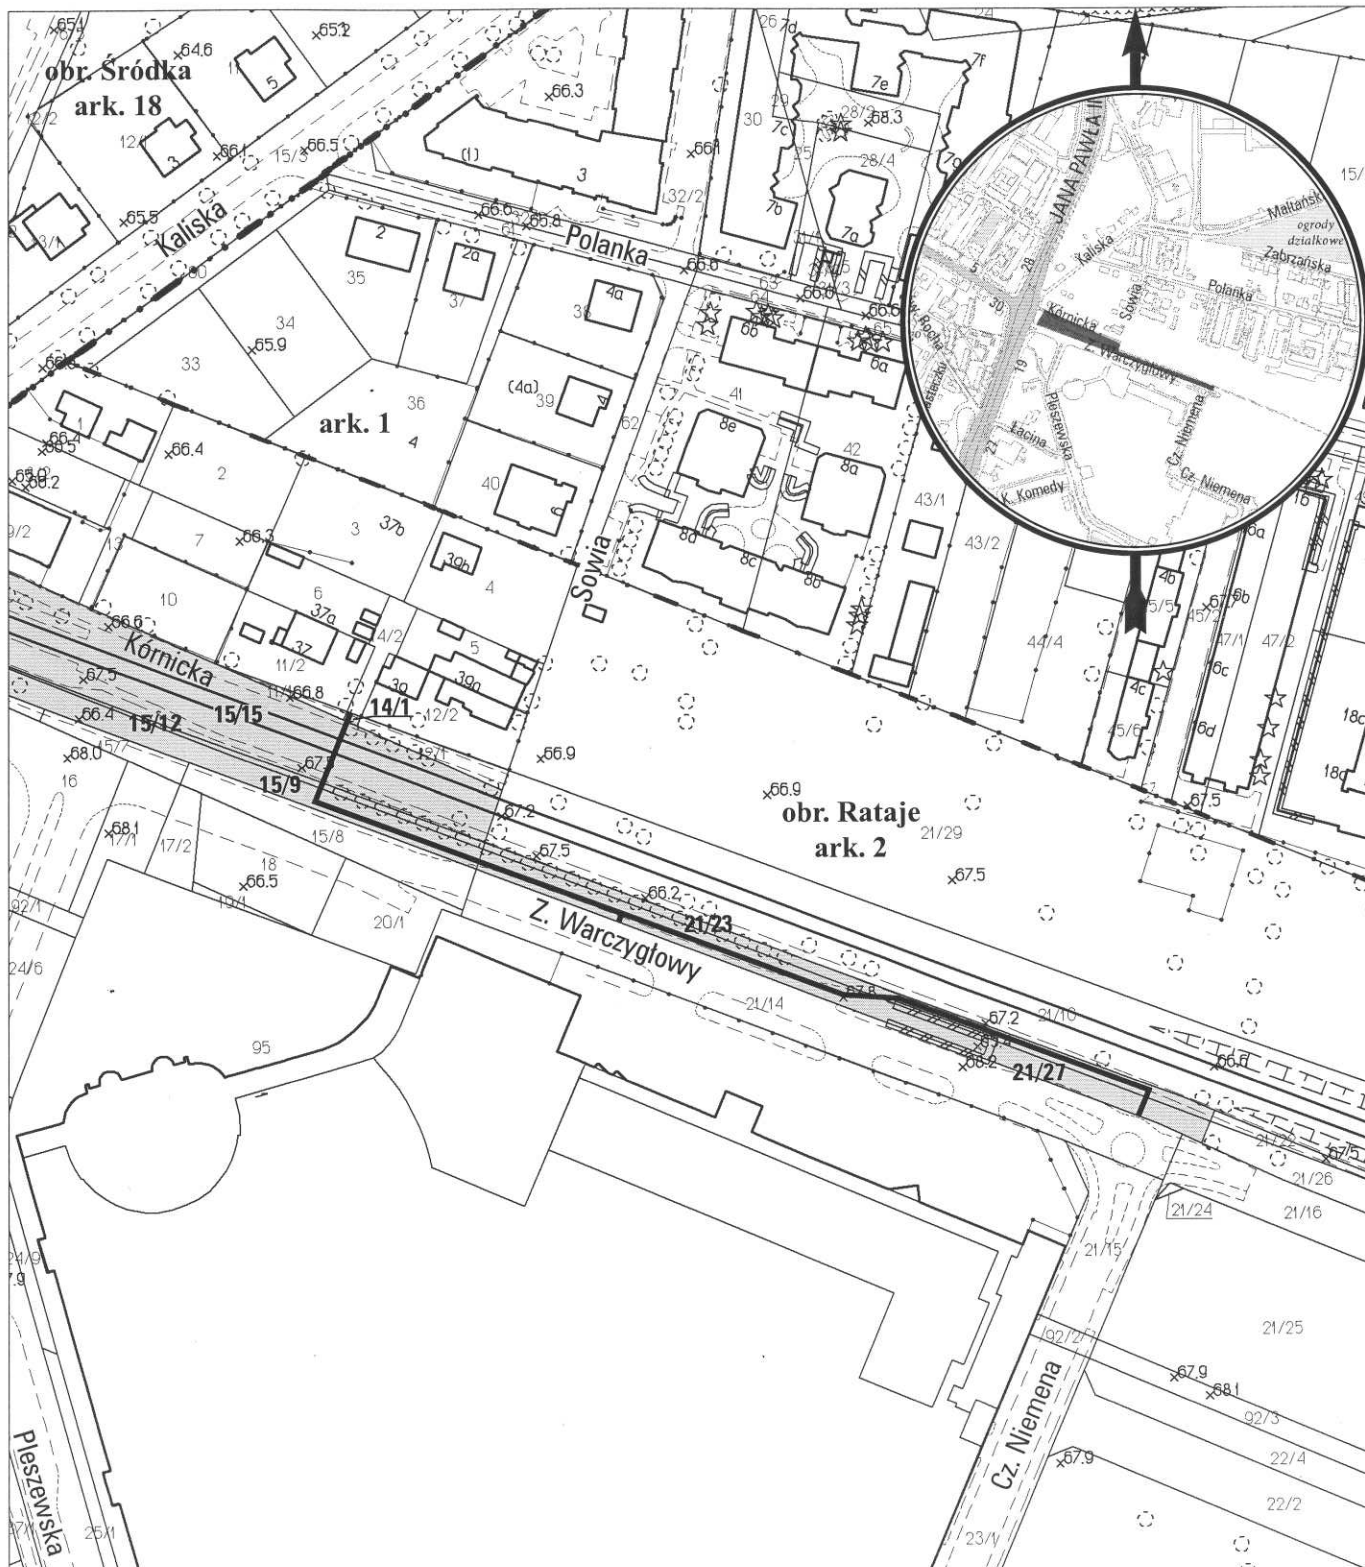

opracowanie - ZGKM GEOPOZ, GKR/253/2016


planowana służebność przesyłu o pow. 262 m² (w tym dla dz. 14/1 - 2,5 m²; dz. 15/9 - 47,5 m²; dz. 15/12 - 1,5 m²; dz. 15/15 - 17 m²; dz. 21/23 - 92,5 m²; dz. 21/27 - 101 m²)

obręb Rataje, arkusz 2

działka nr	pow. m ²	KW	właściciel
14/1	11	PO2P/00088955/0	Miasto Poznań
15/9	1007	PO2P/00004667/2	Miasto Poznań
15/12	181	PO2P/00004667/2	Miasto Poznań
15/15	3299	PO2P/00088955/0	Miasto Poznań
21/23	531	PO2P/00053220/5	Miasto Poznań
21/27	1130	PO2P/00053220/5	Miasto Poznań

MAPA INFORMACYJNA

1:1000

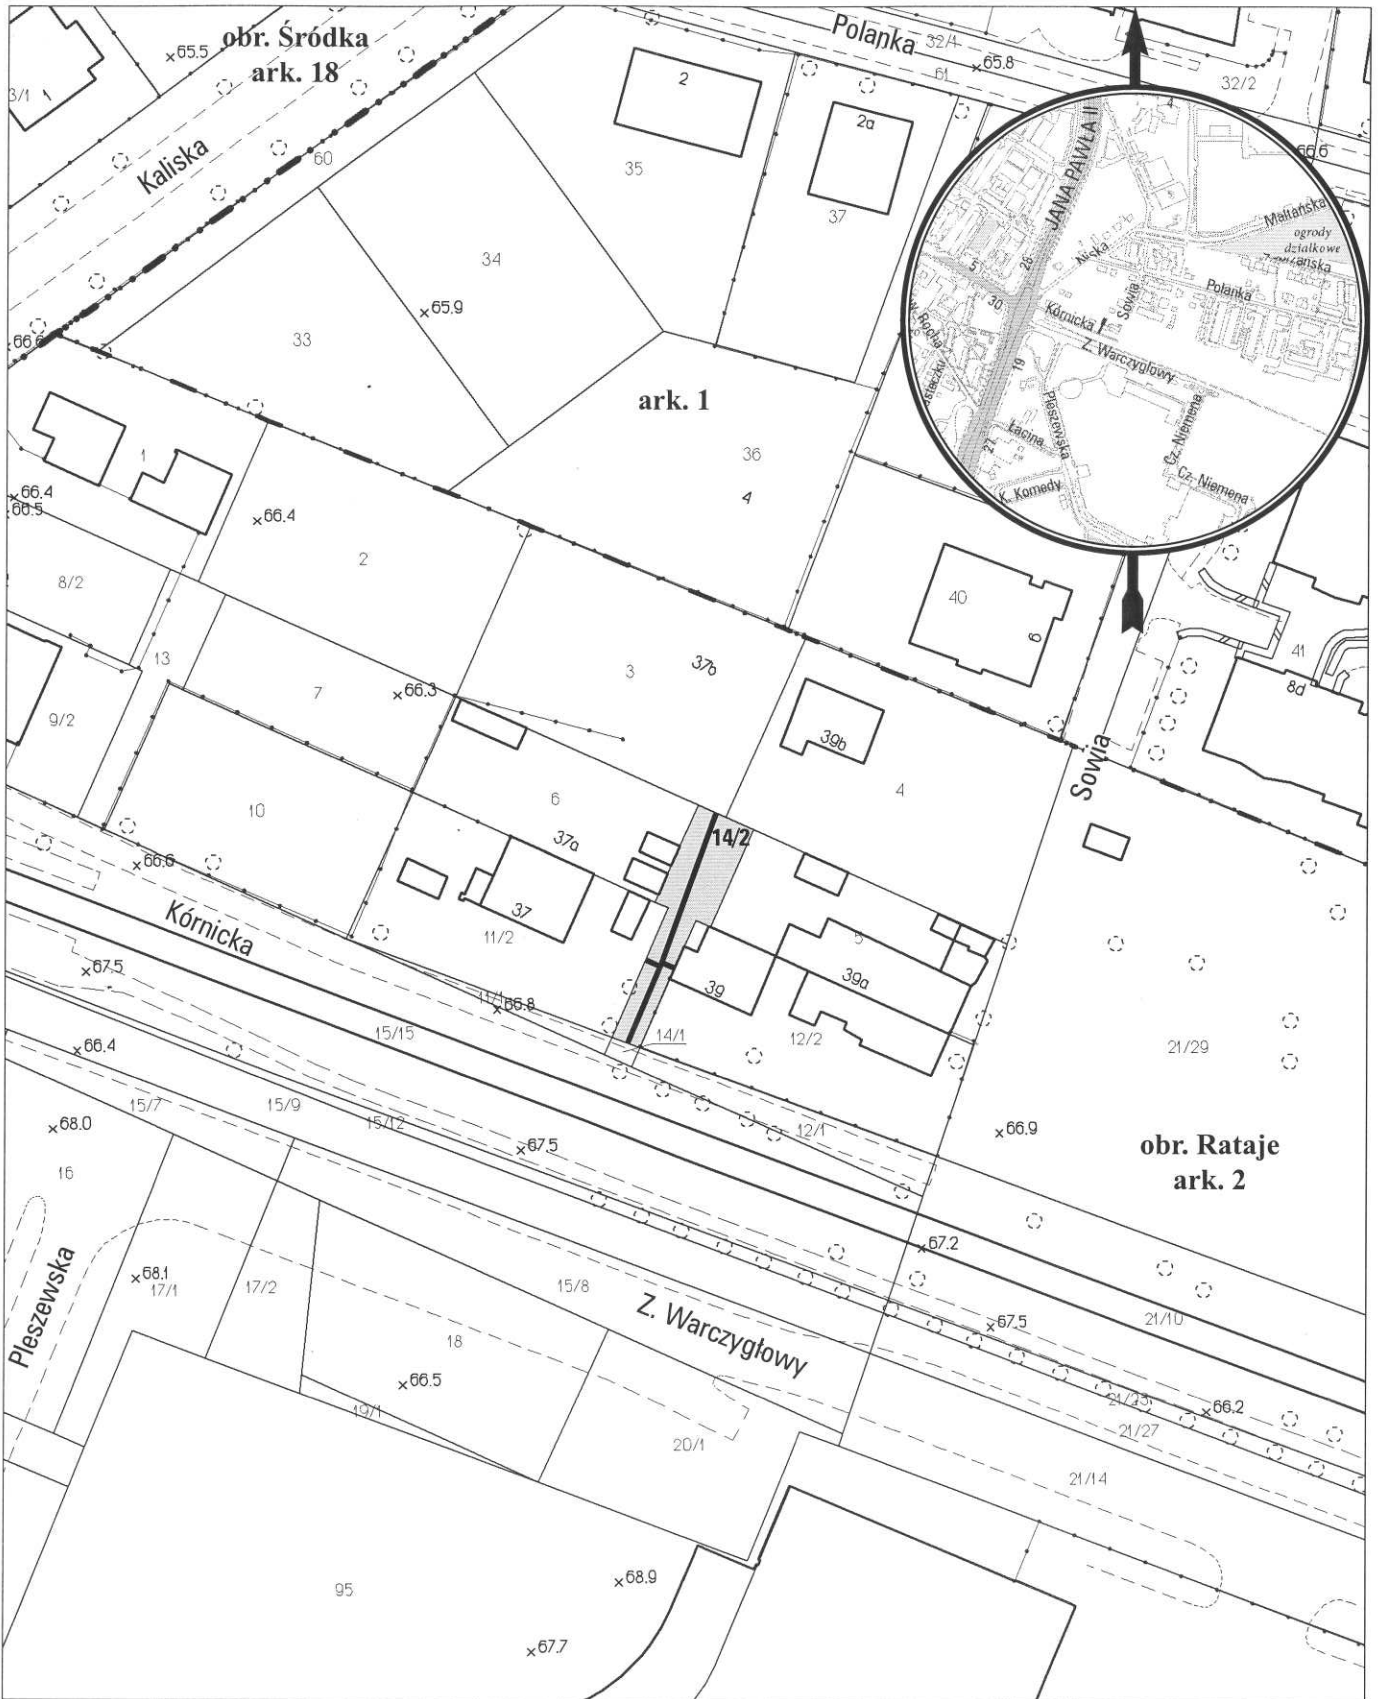

opracowanie - ZGiKM GEOPOZ, GKR/254/2016

planowana służebność przesyłu o pow. 36,5 m²

obręb Rataje, arkusz 2

działka nr	pow. m ²	KW	właściciel
14/2	184	PO2P/00004667/2	Miasto Poznań