


MAPA INFORMACYJNA

1:2000

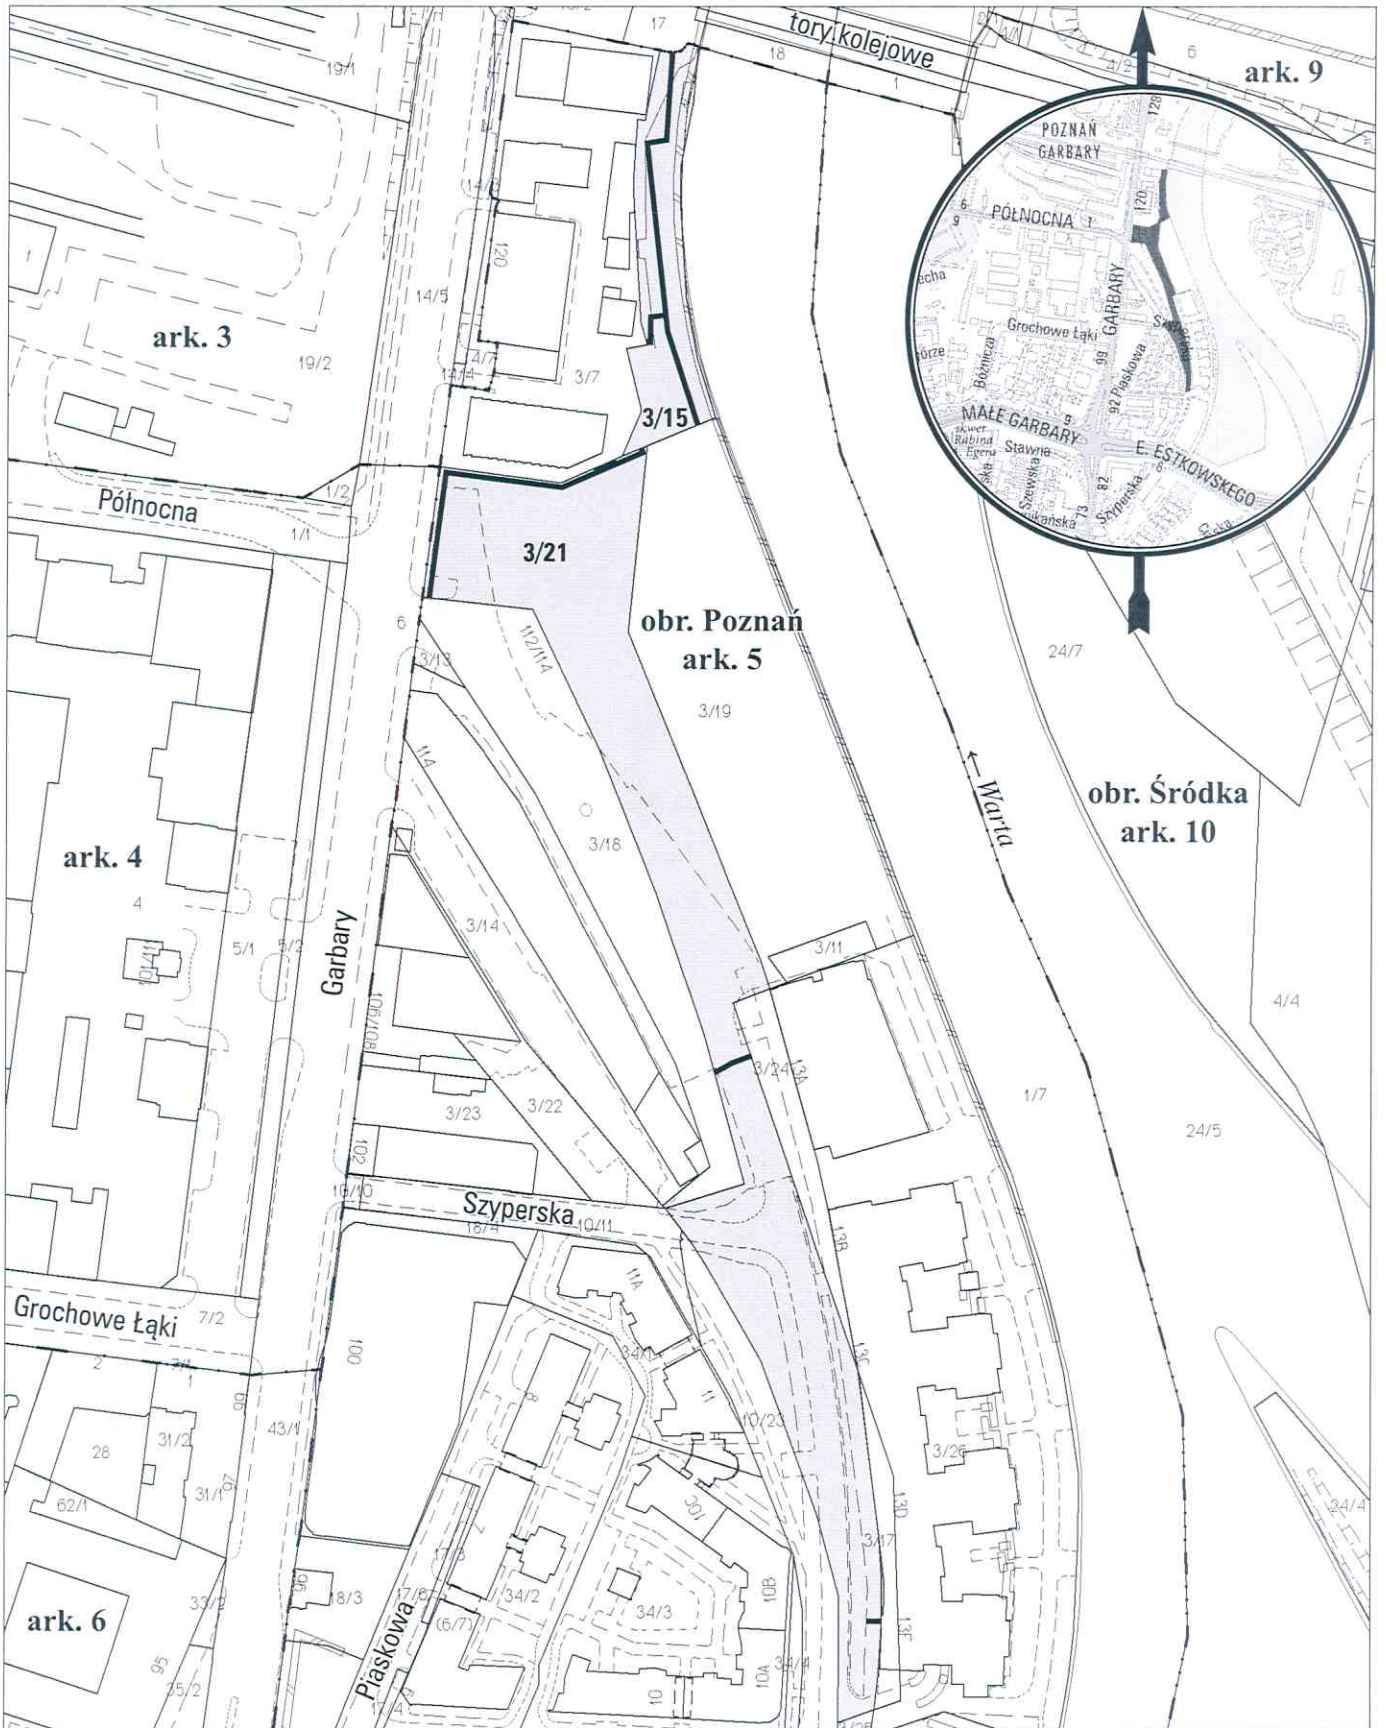

opracowanie - ZGİKM GEOPOZ, GKRI/278/2016

— służebność przesyłu o pow. 181,49 m² (w tym dla dz. 3/15 - 97,14 m² oraz dla dz. 3/21 - 84,35 m²)

obręb Poznań, arkusz 5

działka nr	pow. m ²	KW	właściciel
3/15	1386	P01P/00205520/2	Miasto Poznań
3/21	7498	P01P/00217475/8	Miasto Poznań

Handwritten signature in blue ink.

Handwritten initials 'IG' in blue ink.