


# MAPA INFORMACYJNA

## 1:500

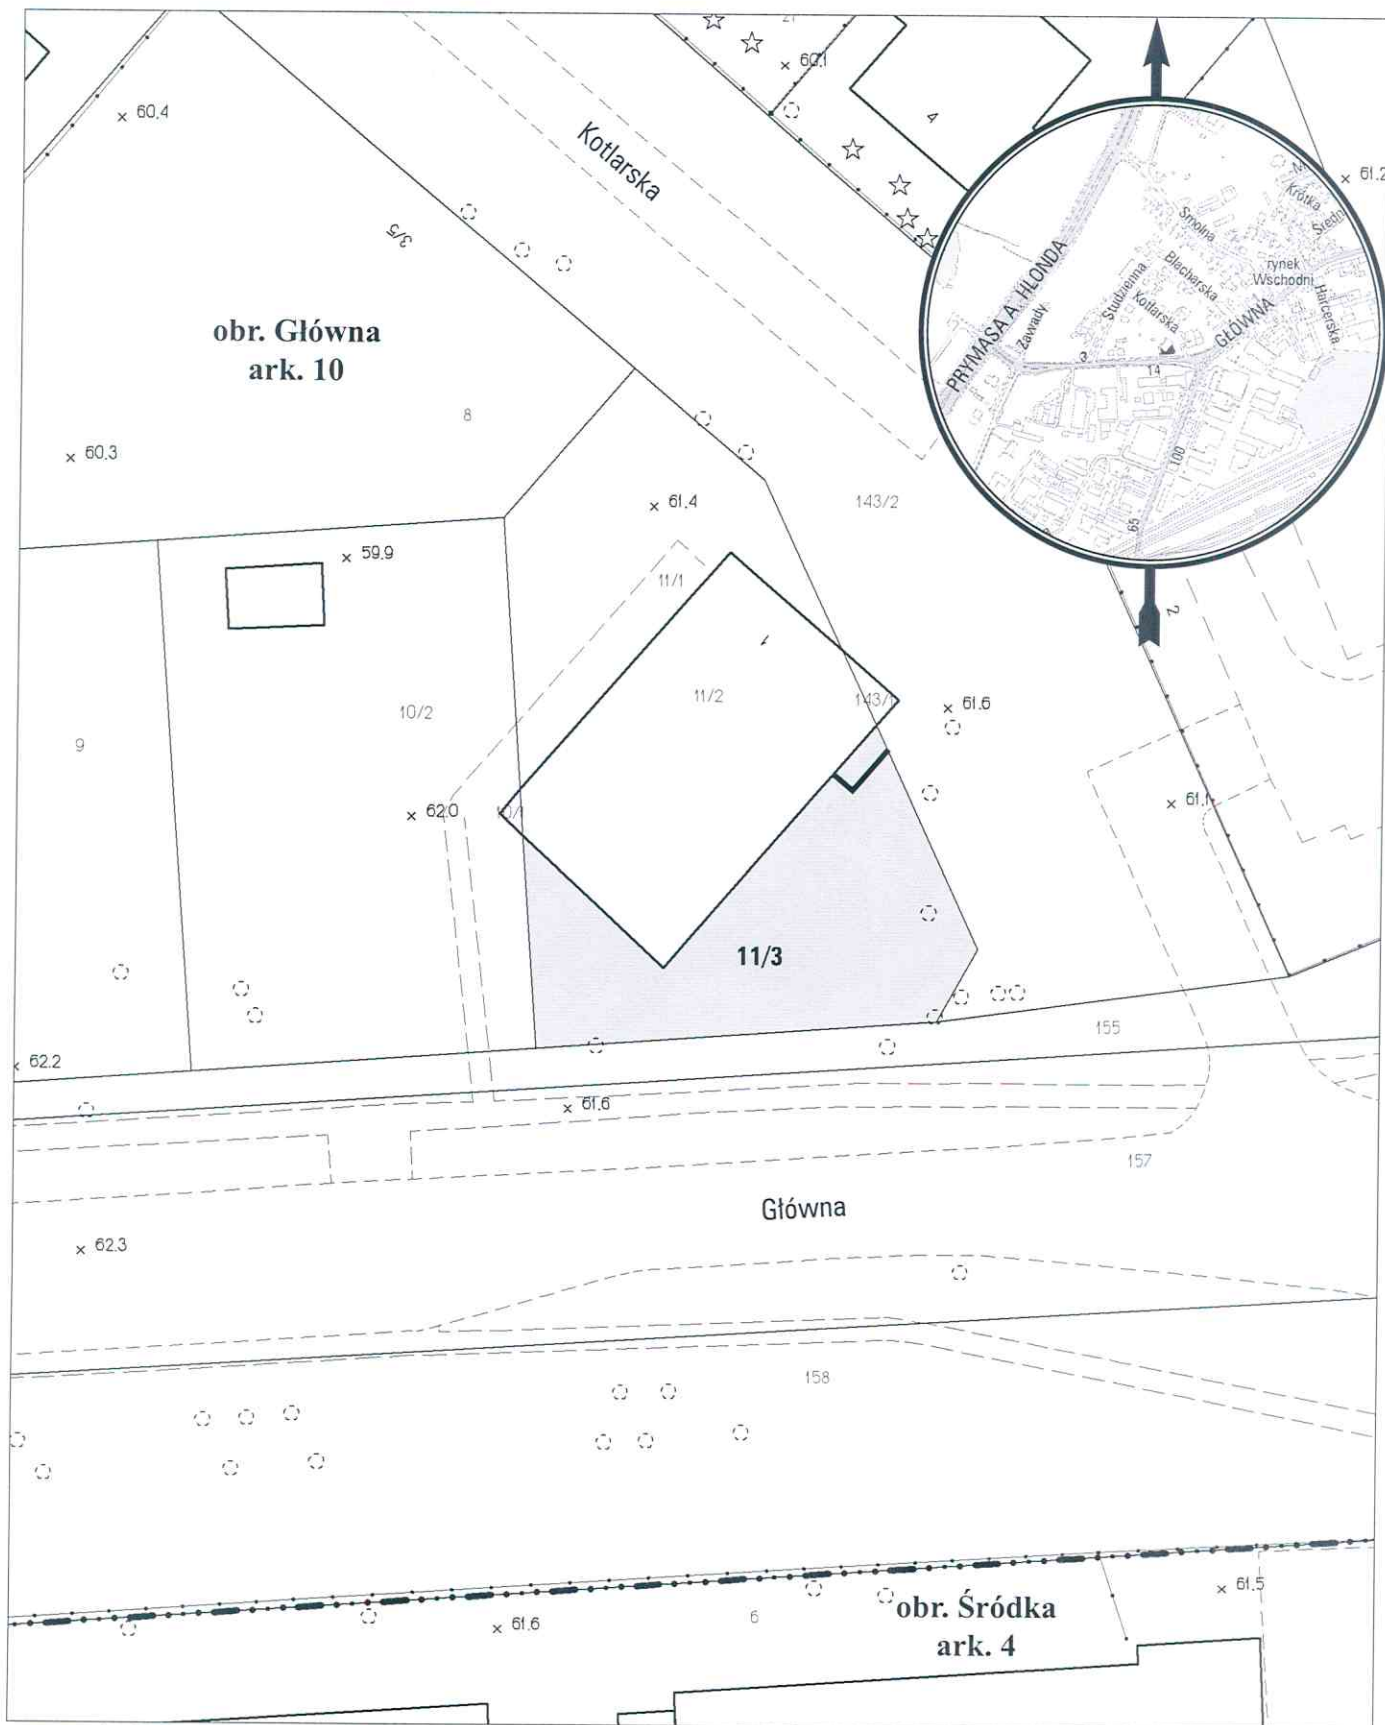

opracowanie - ZGIKM GEOPOZ, GKRI/277/2016

————— służebność przesyłu o pow. 4,5 m<sup>2</sup>

obręb Główna, arkusz 10

działka nr

pow. m<sup>2</sup>

KW

właściciel

11/3

341

PO2P/00000875/5

Miasto Poznań