


MAPA INFORMACYJNA

1:1500

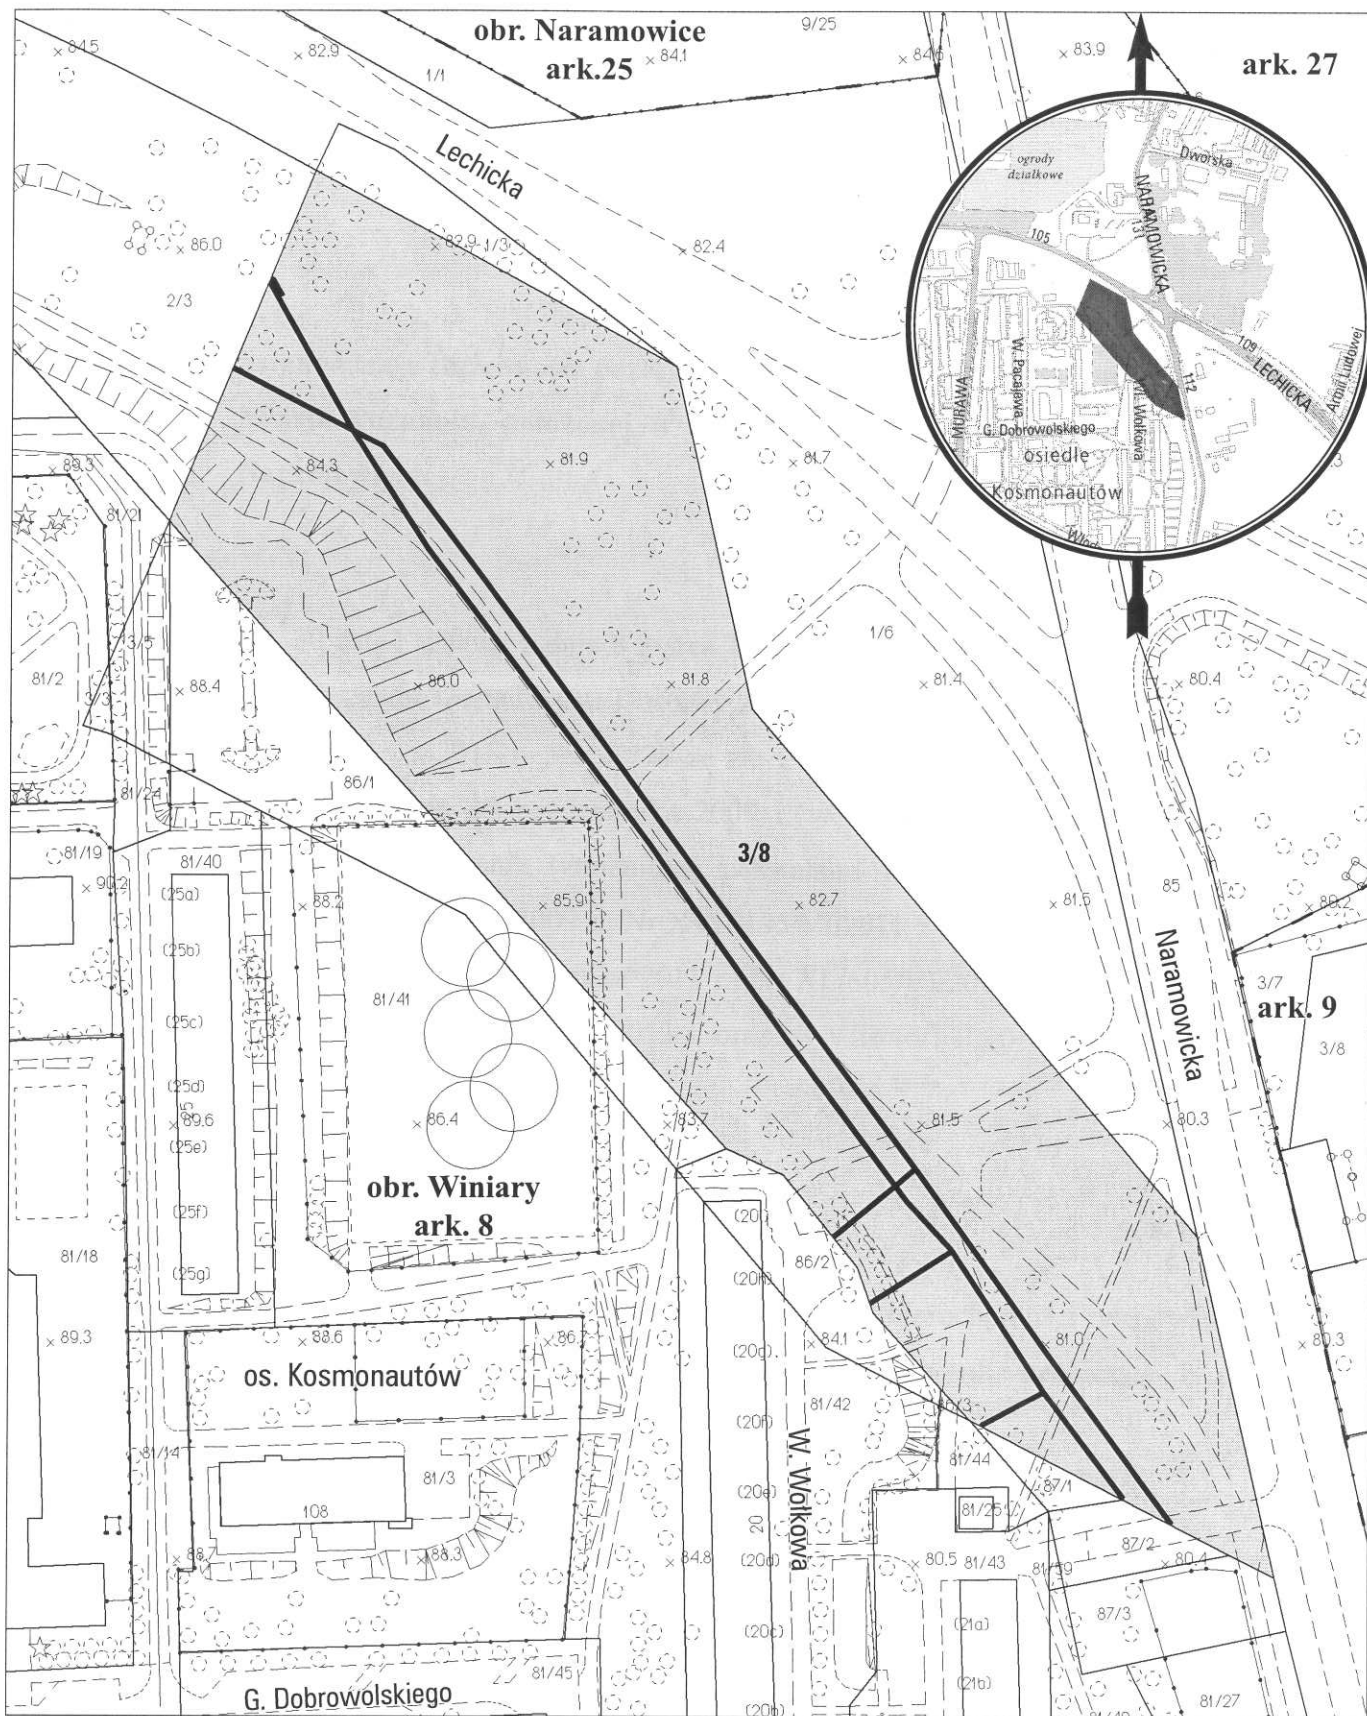

opracowanie - ZGIKM GEOPOZ, GKRI/288/2016

————— służebność przesyłu o pow. 3164,95 m²

obręb Winiary, arkusz 8

działka nr	pow. m ²	KW	właściciel
3/8	19685	P01P/00124234/8	Miasto Poznań