



MAPA INFORMACYJNA

1:1500

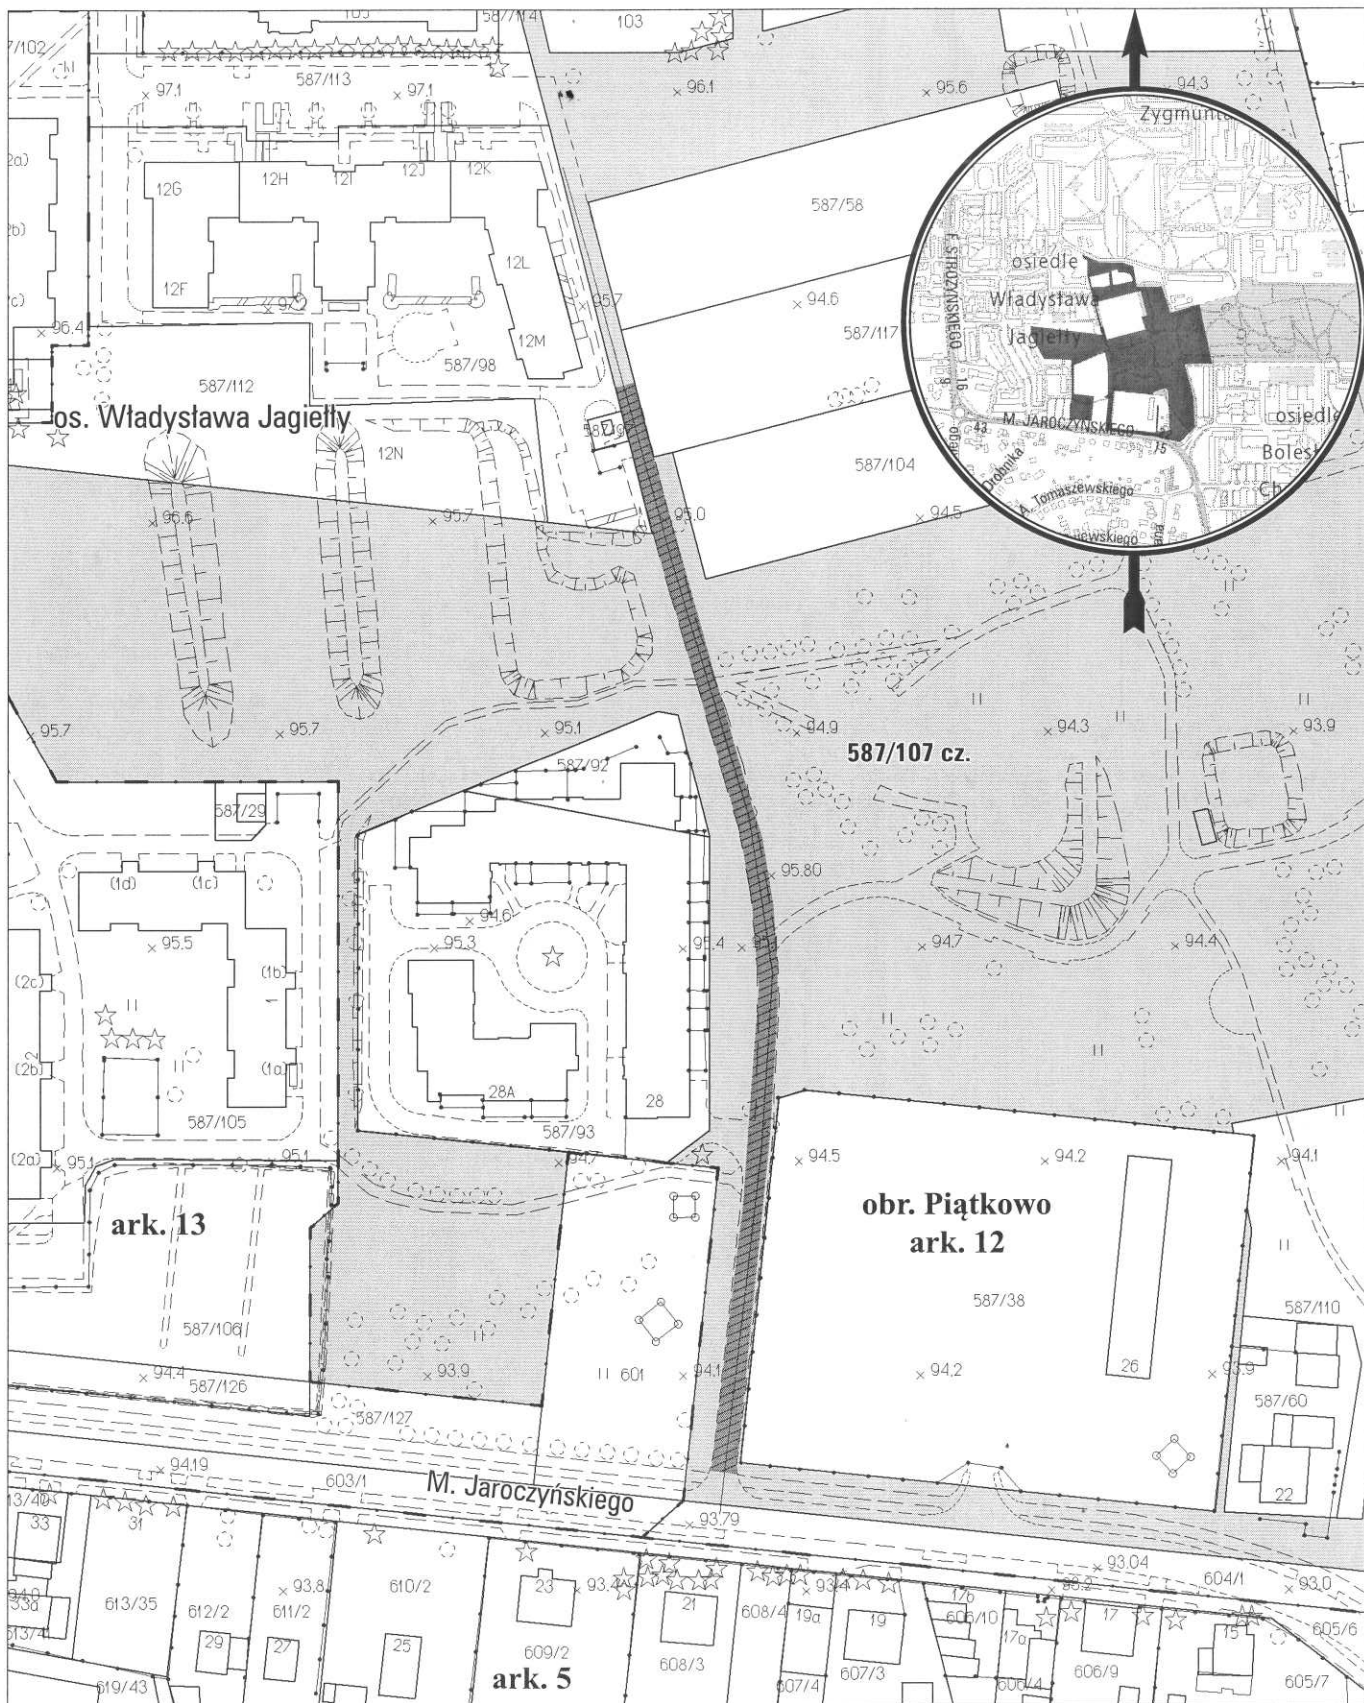

opracowanie - ZGIKM GEOPOZ, GKR/282/2016

 służebność drogi koniecznej o pow. 1069,96 m²

obręb Piątkowo, arkusz 12

działka nr	pow. m ²	KW	właściciel
587/107	50731	PO1P/00305646/2	Miasto Poznań