


# MAPA INFORMACYJNA

## 1:500

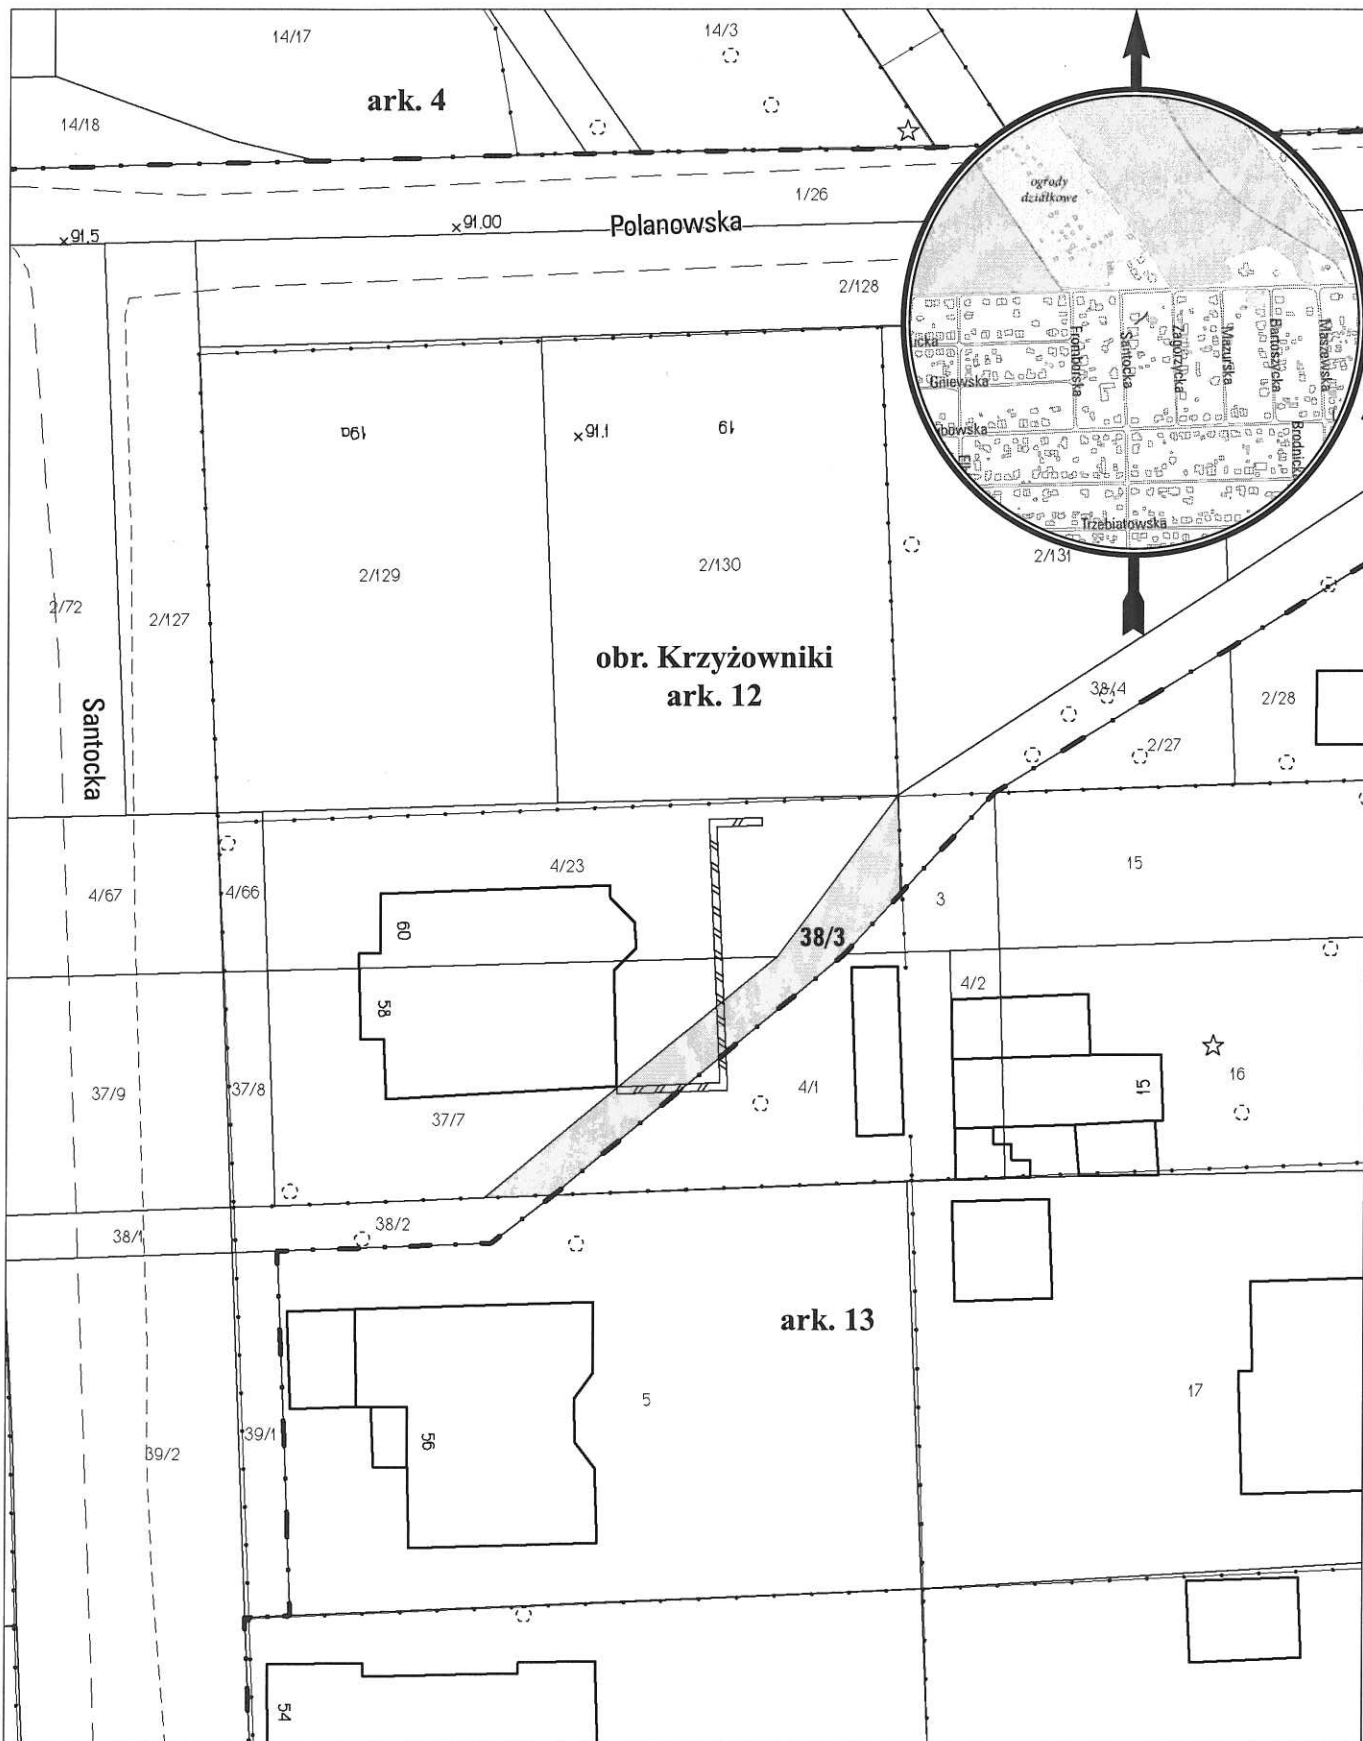

opracowanie - ZGIKM GEOPOZ, GKR/136/2016

### obręb Krzyżowniki, arkusz 12

działka nr	pow. m <sup>2</sup>	KW	właściciel
38/3	104	P01P/00149267/9	Miasto Poznań