


# MAPA INFORMACYJNA

## 1:1000

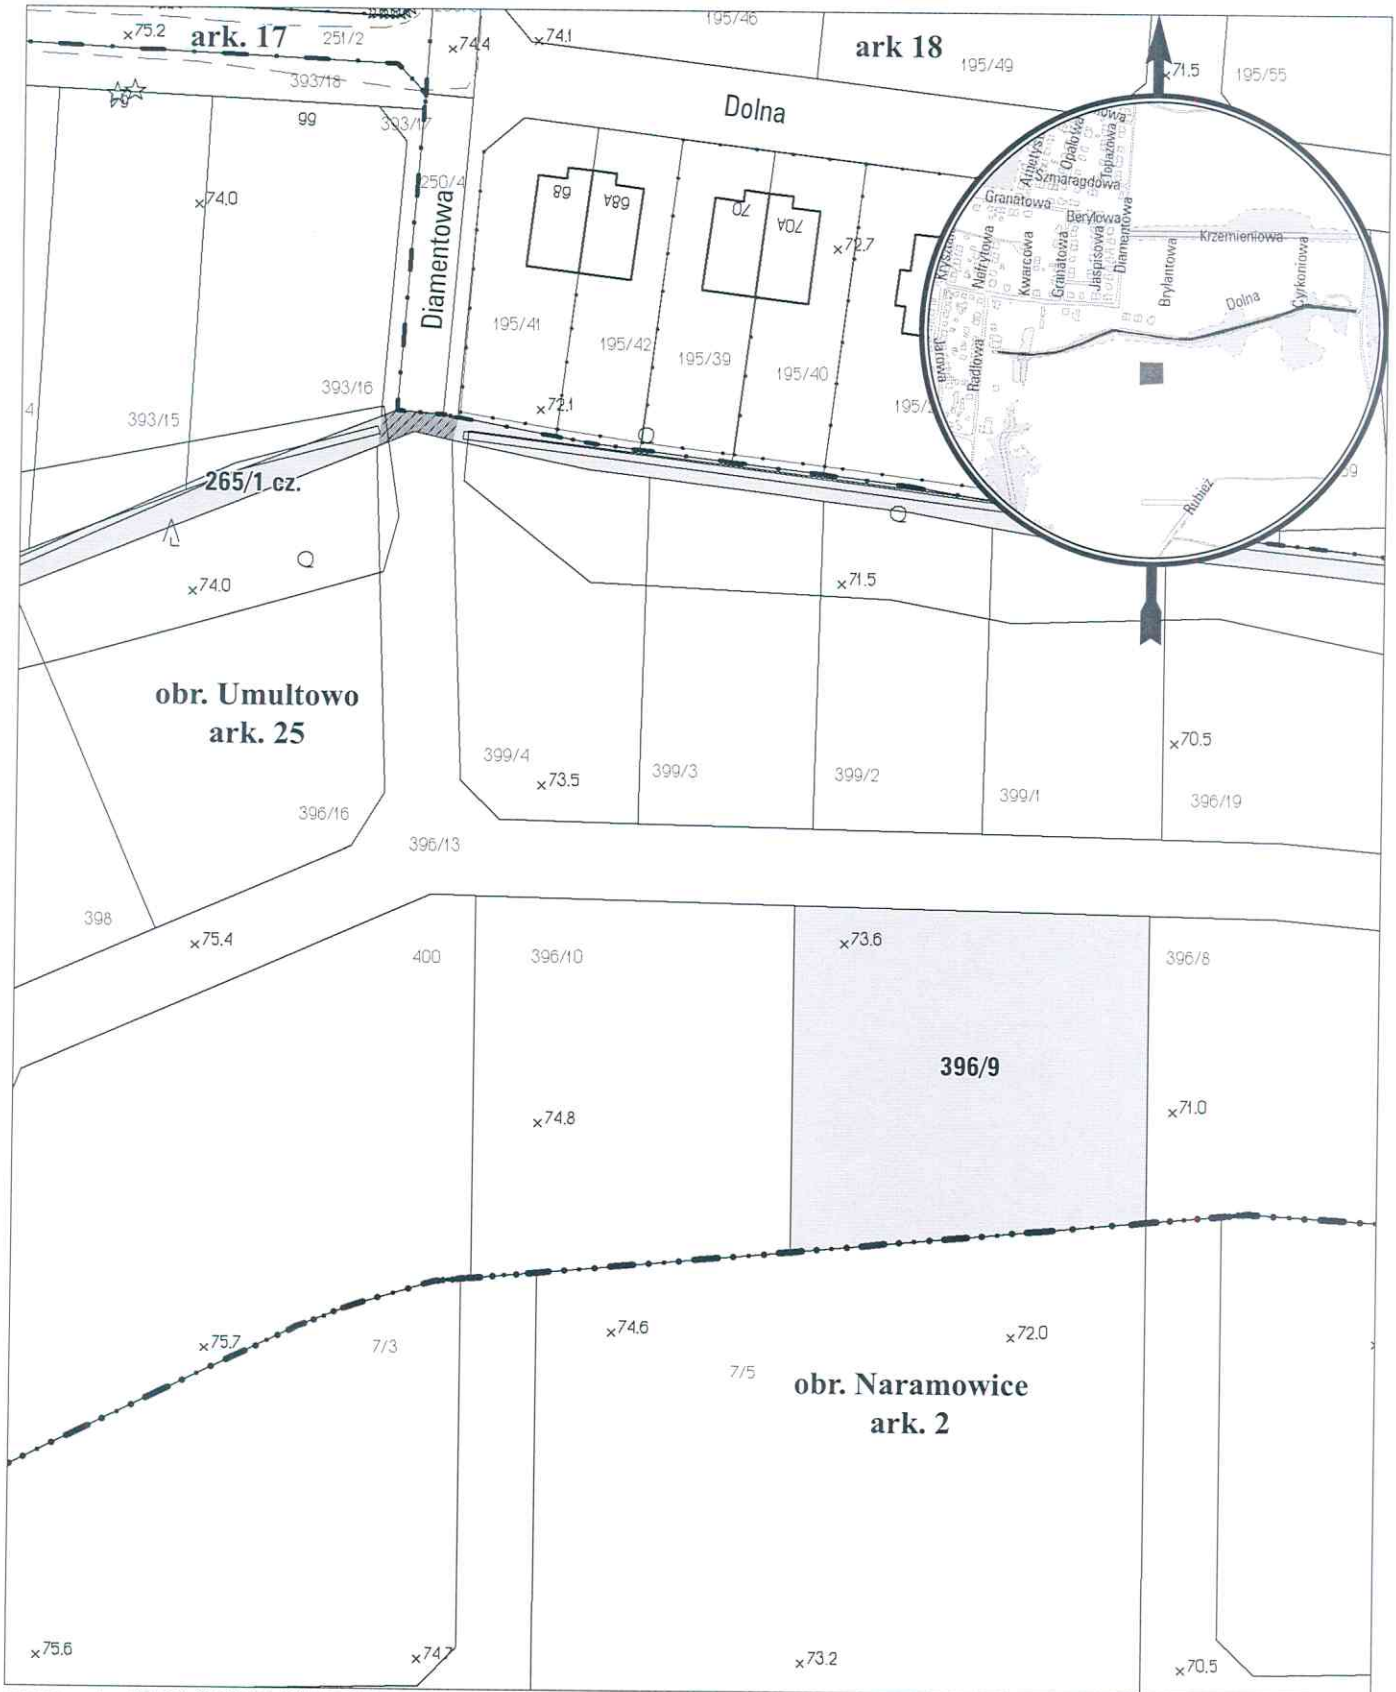

opracowanie - ZGikM GEOPOZ, GKRI/175/2016

 planowana służebność drogi koniecznej o pow. 32 m<sup>2</sup>

### obręb Umultowo, arkusz 25

działka nr	pow. m <sup>2</sup>	KW	właściciel
265/1	2455	P01P/00137544/8	Miasto Poznań
396/9	2010	P01P/00209519/0	Kurjata-Pielak Gabriela