


# MAPA INFORMACYJNA

## 1:1500

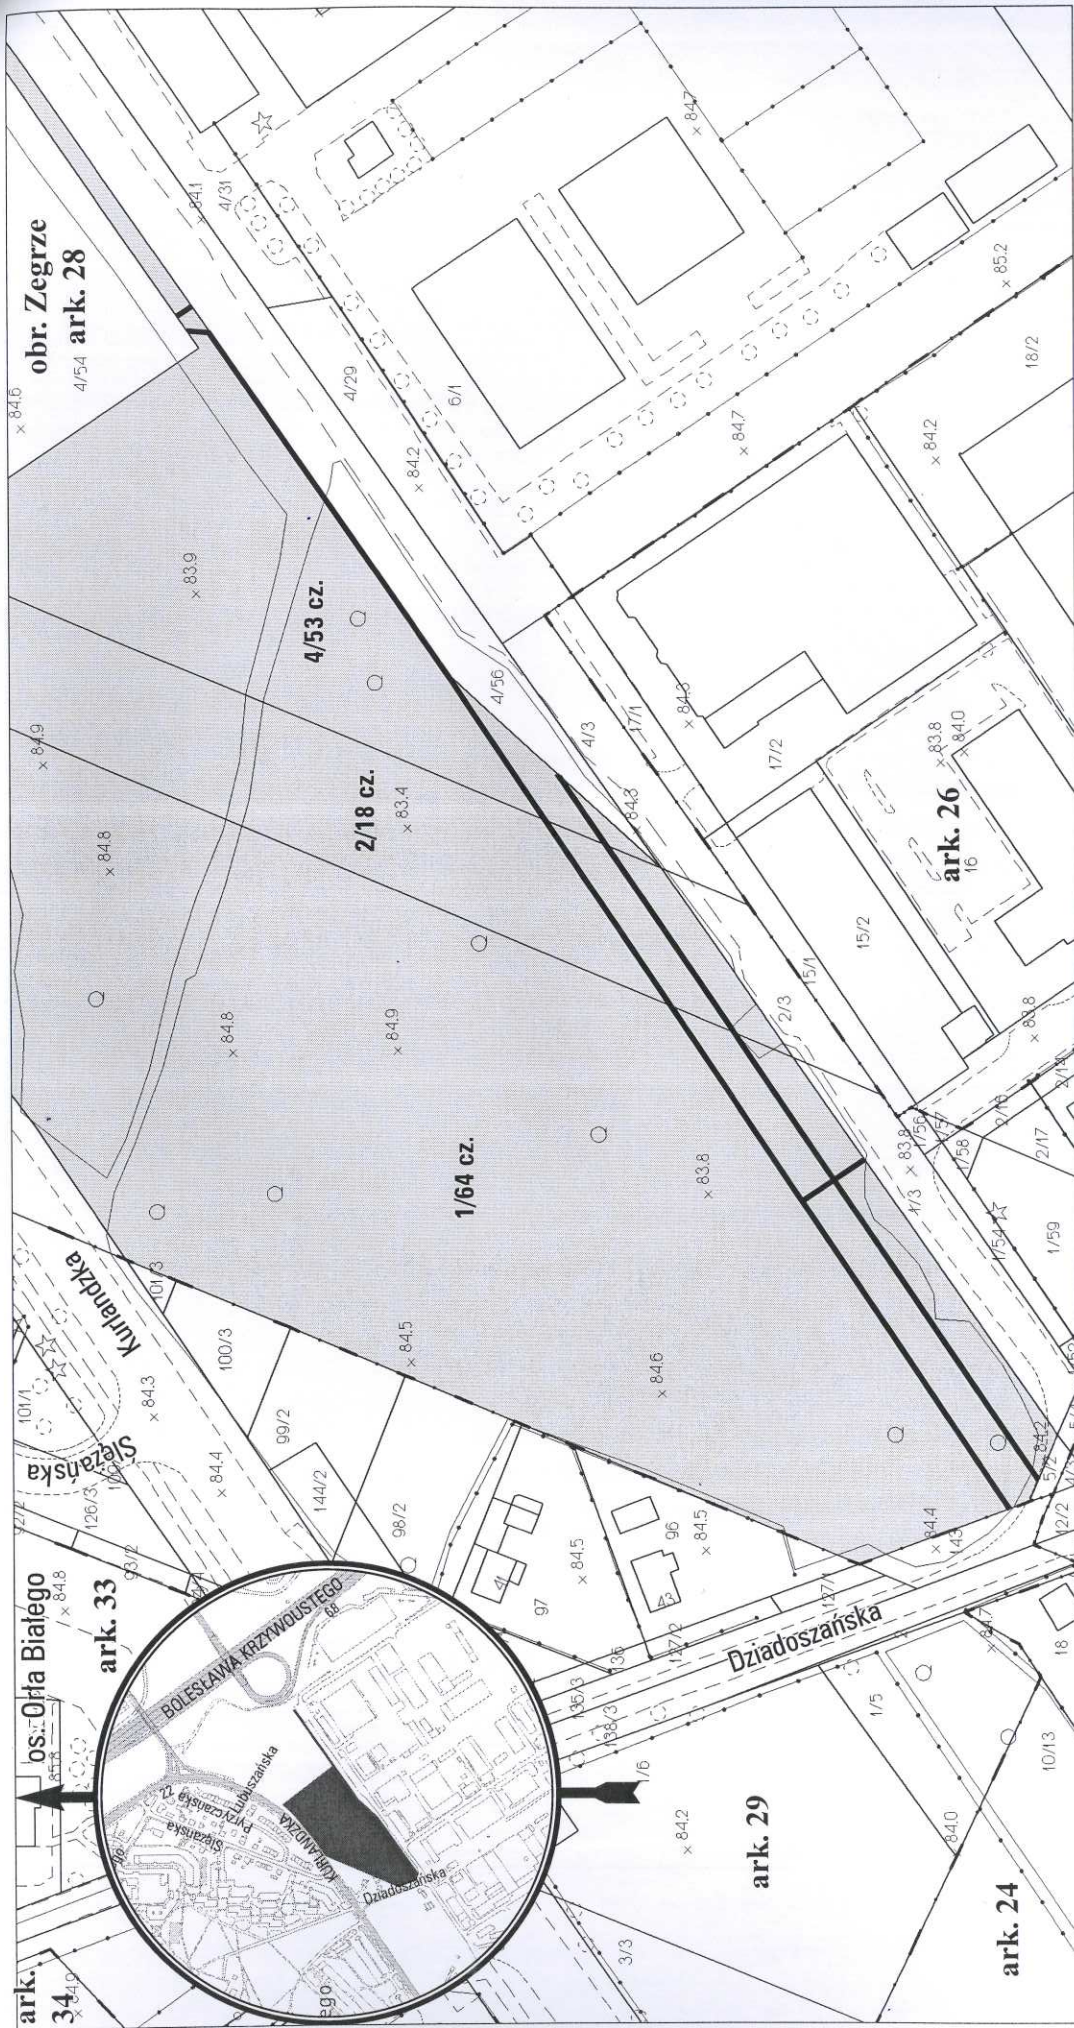

opracowanie - ZGKM GEOPOZ, GKR/291/2016  
**—** służebność przesyłu o pow. 2857,16 m<sup>2</sup> (w tym na dz. 1/64 - 1531,11 m<sup>2</sup>, na dz. 2/18 - 623,02 m<sup>2</sup> oraz na dz. 4/53 - 703,03 m<sup>2</sup>)  
**obręb Zegrze, arkusze 28**

dziłka nr	pow. m <sup>2</sup>	KW	właściciel
1/64	20473	P02P/00131733/5	Miasto Poznań
2/18	4625	P02P/00137502/9	Miasto Poznań
4/53	5152	P02P/00000778/5	Miasto Poznań