


# MAPA INFORMACYJNA

## 1:1000

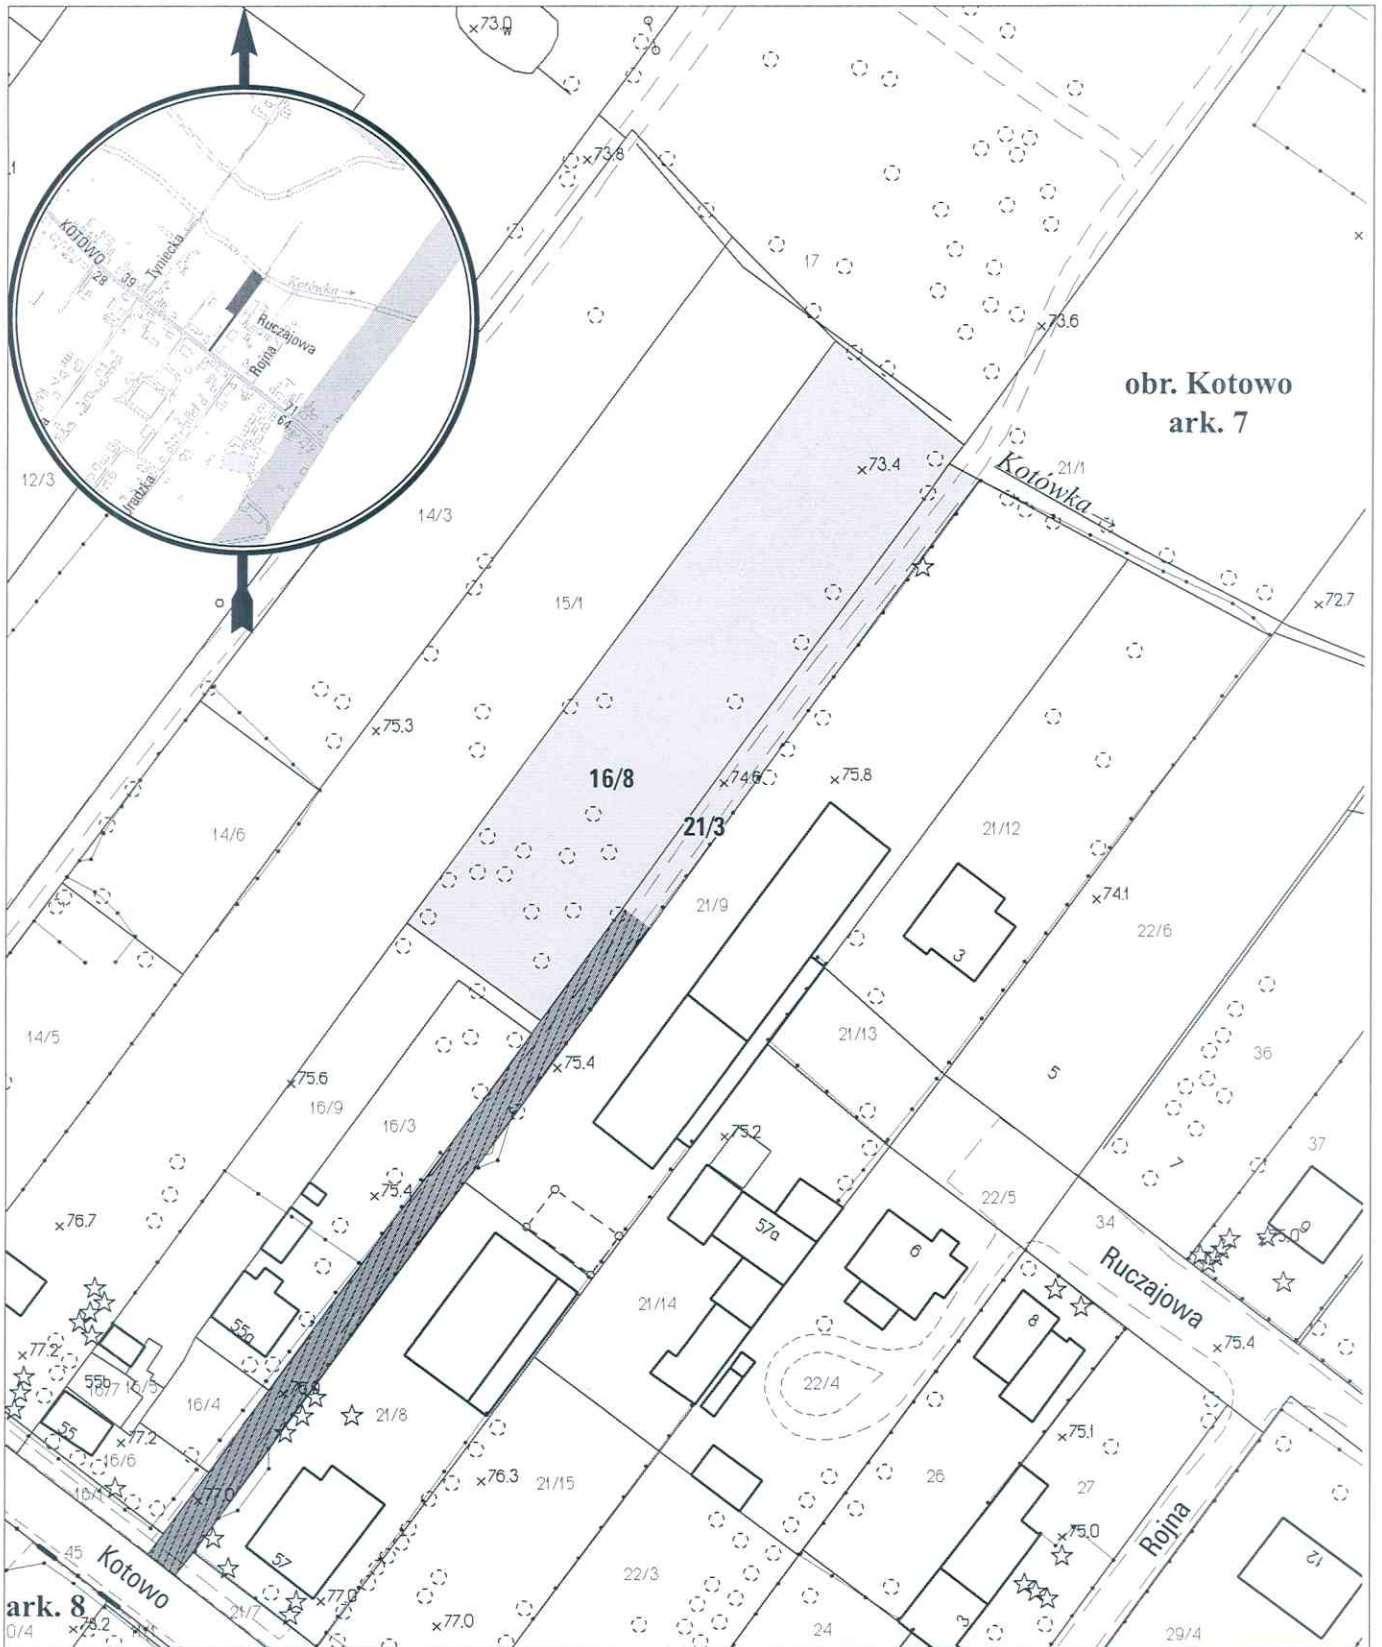

opracowanie - ZGIKM GEOPOZ, GKR/305/2016

 planowana służebność drogi koniecznej o pow. 462 m<sup>2</sup>

### obręb Kotowo, arkusz 7

działka nr	pow. m <sup>2</sup>	KW	właściciel
16/8	2044	PO1P/00203108/4	Gierłowski Krzysztof, Gierłowska Maria
21/3	798	PO1P/00131300/4	Miasto Poznań