


MAPA INFORMACYJNA

1:500

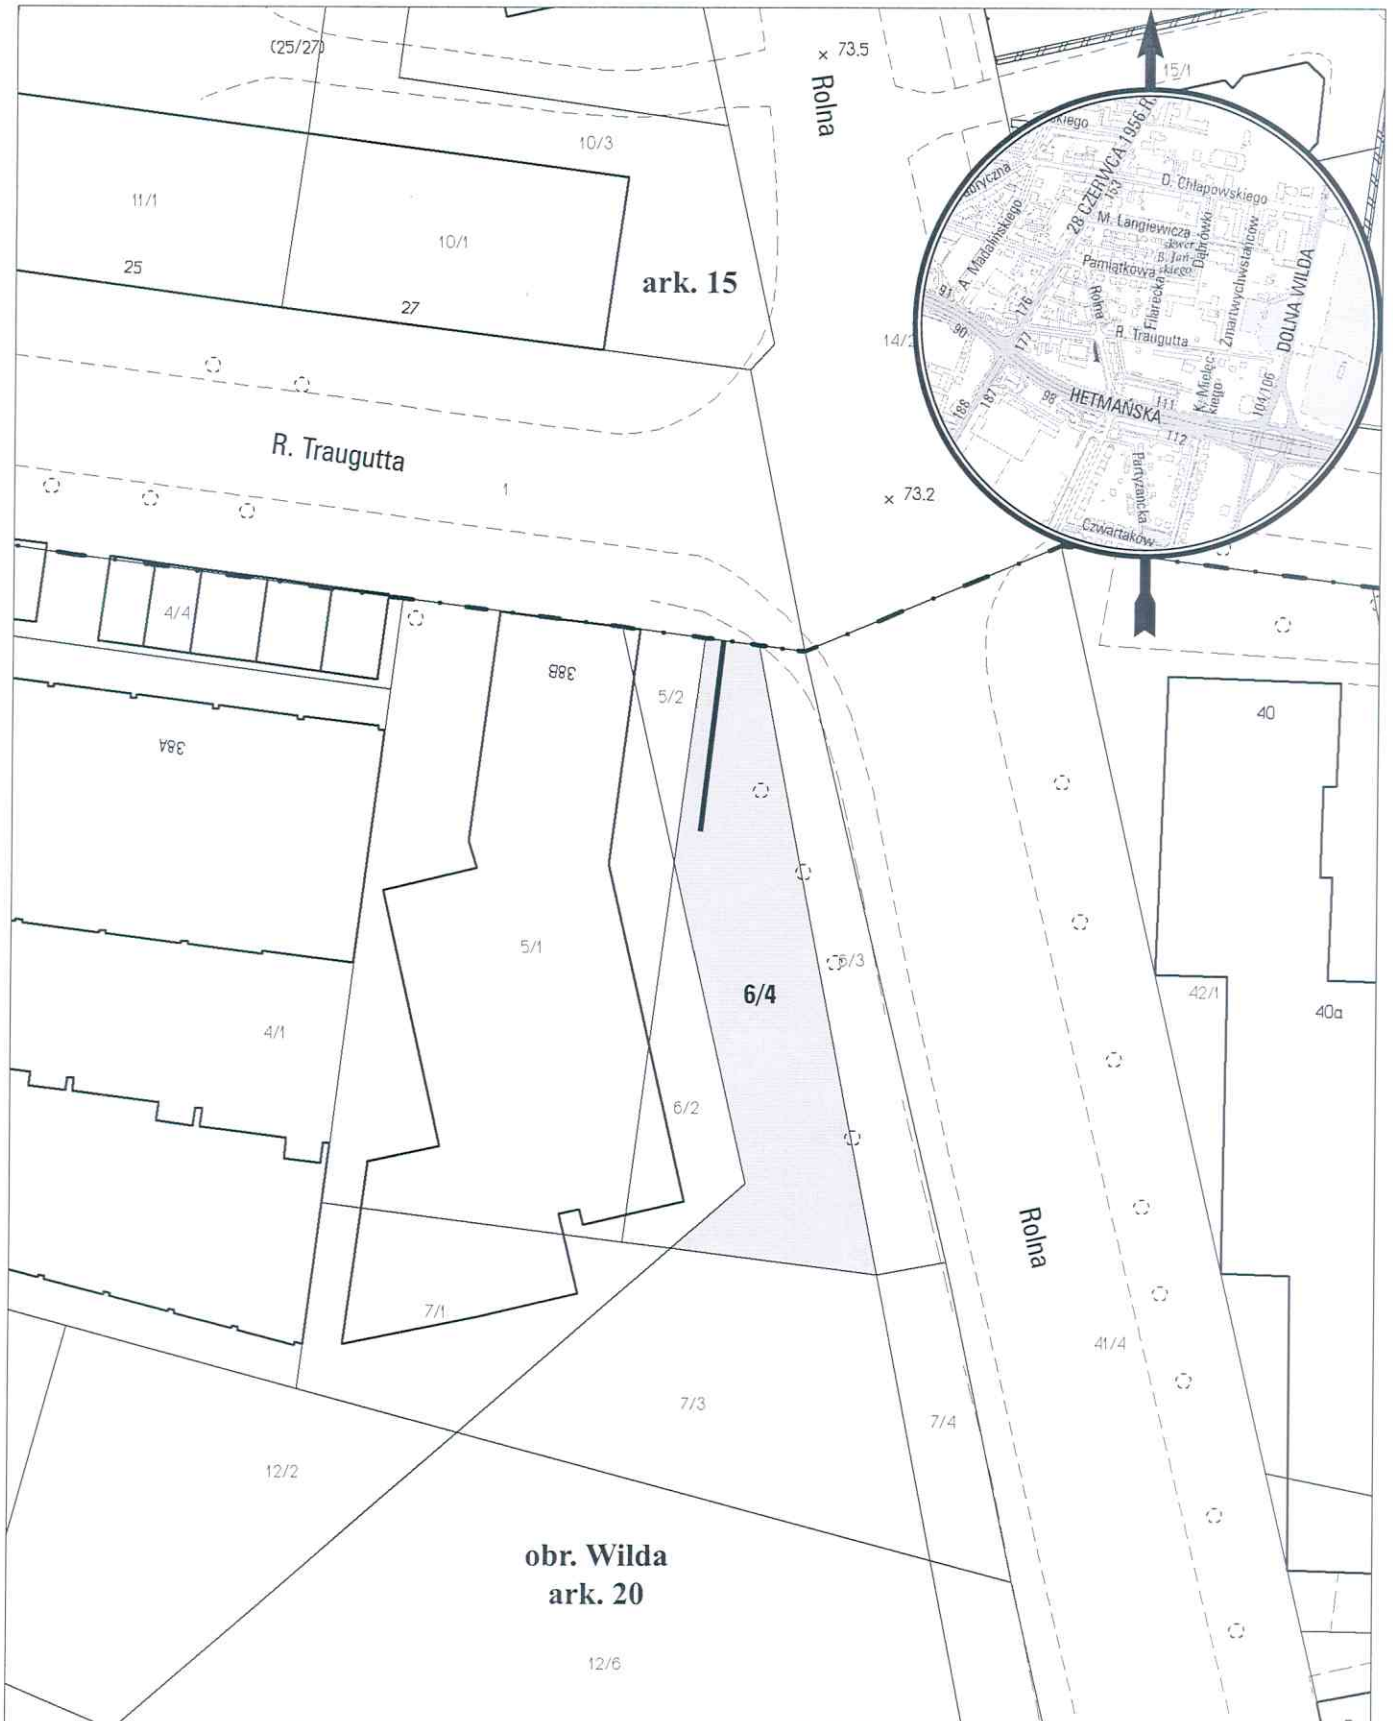

opracowanie - ZGKM GEOPOZ, GKRI/255/2016

— planowana służebność przesyłu o pow. 6,25 m²

obręb Wilda, arkusz 20

działka nr	pow. m ²	KW	właściciel
6/4	307	PO2P/00101333/2	Miasto Poznań