


# MAPA INFORMACYJNA

## 1:500

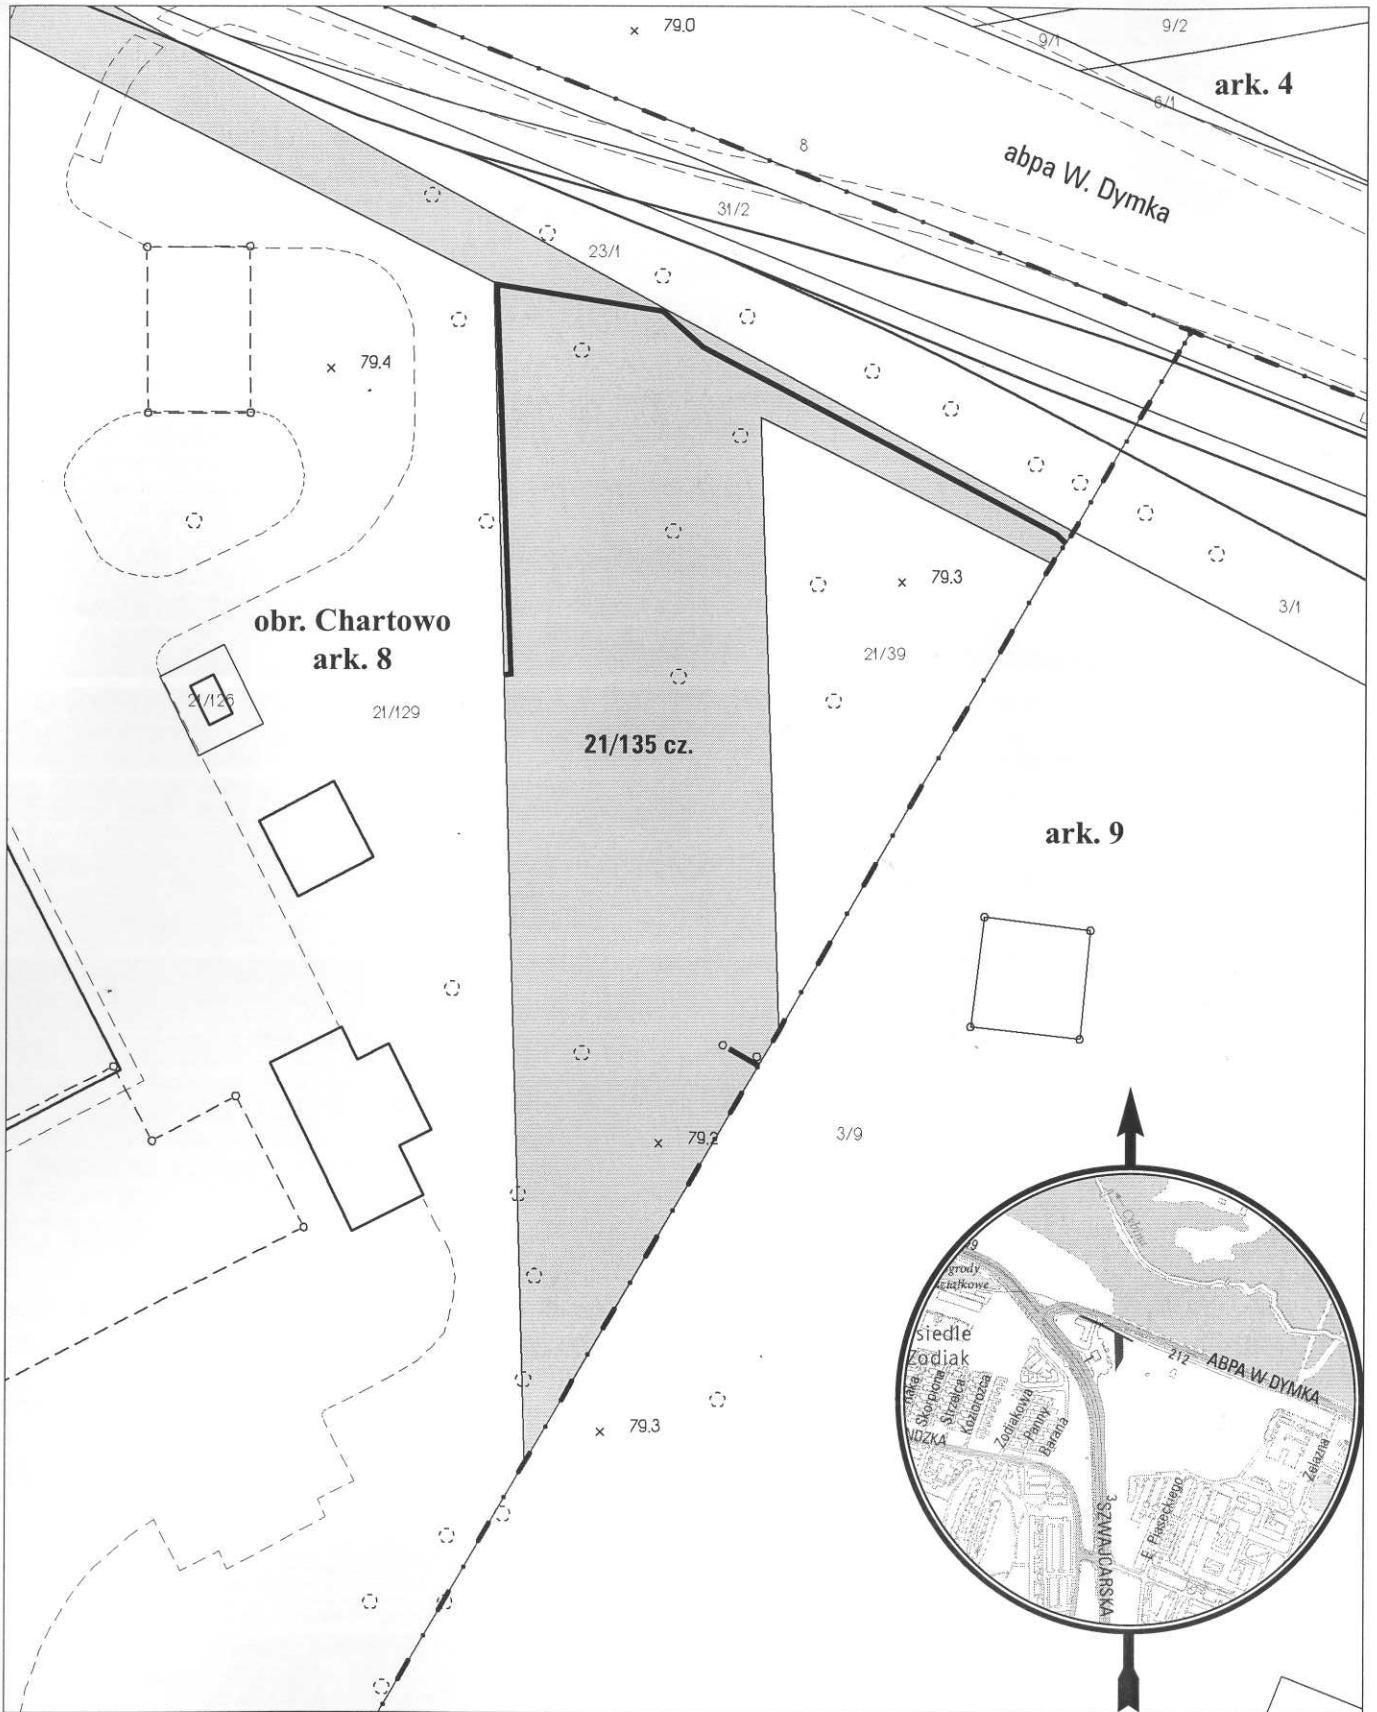

opracowanie - ZGIKM GEOPOZ, GKR/315/2016

— służebność przesyłu o pow. 36 m<sup>2</sup>

### obręb Chartowo, arkusz 8

działka nr	pow. m <sup>2</sup>	KW	właściciel
21/135	1520	P02P/00101569/5	Miasto Poznań