


MAPA INFORMACYJNA

1:1000

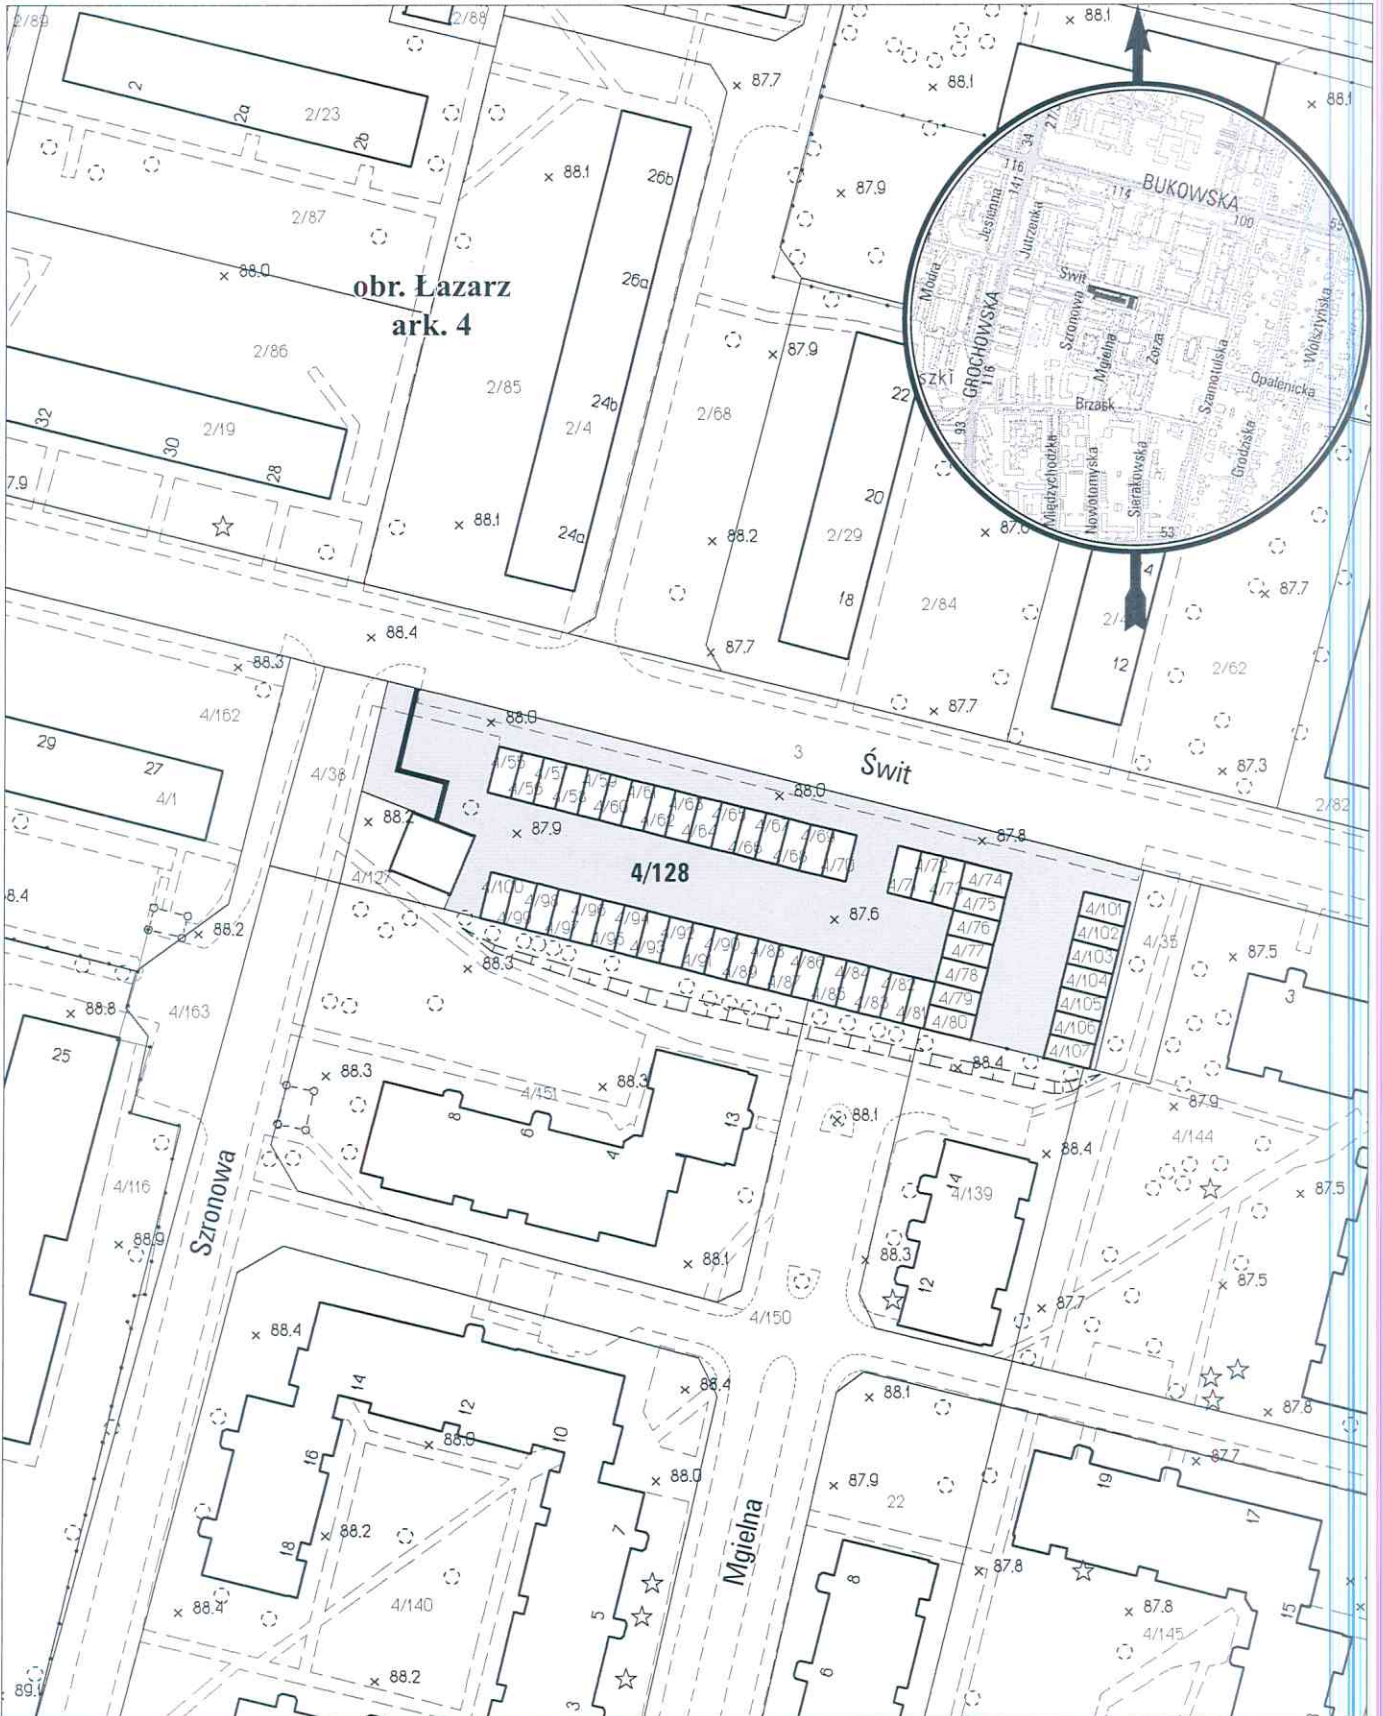

opracowanie - ZGIKM GEOPOZ, GKR/311/2016

— służebność przesyłu o pow. 12,5 m²

obręb Łazarz, arkusz 4

działka nr
4/128

pow. m²
1601

KW
P01P/00284951/9

właściciel
Miasto Poznań