


# MAPA INFORMACYJNA

## 1:500

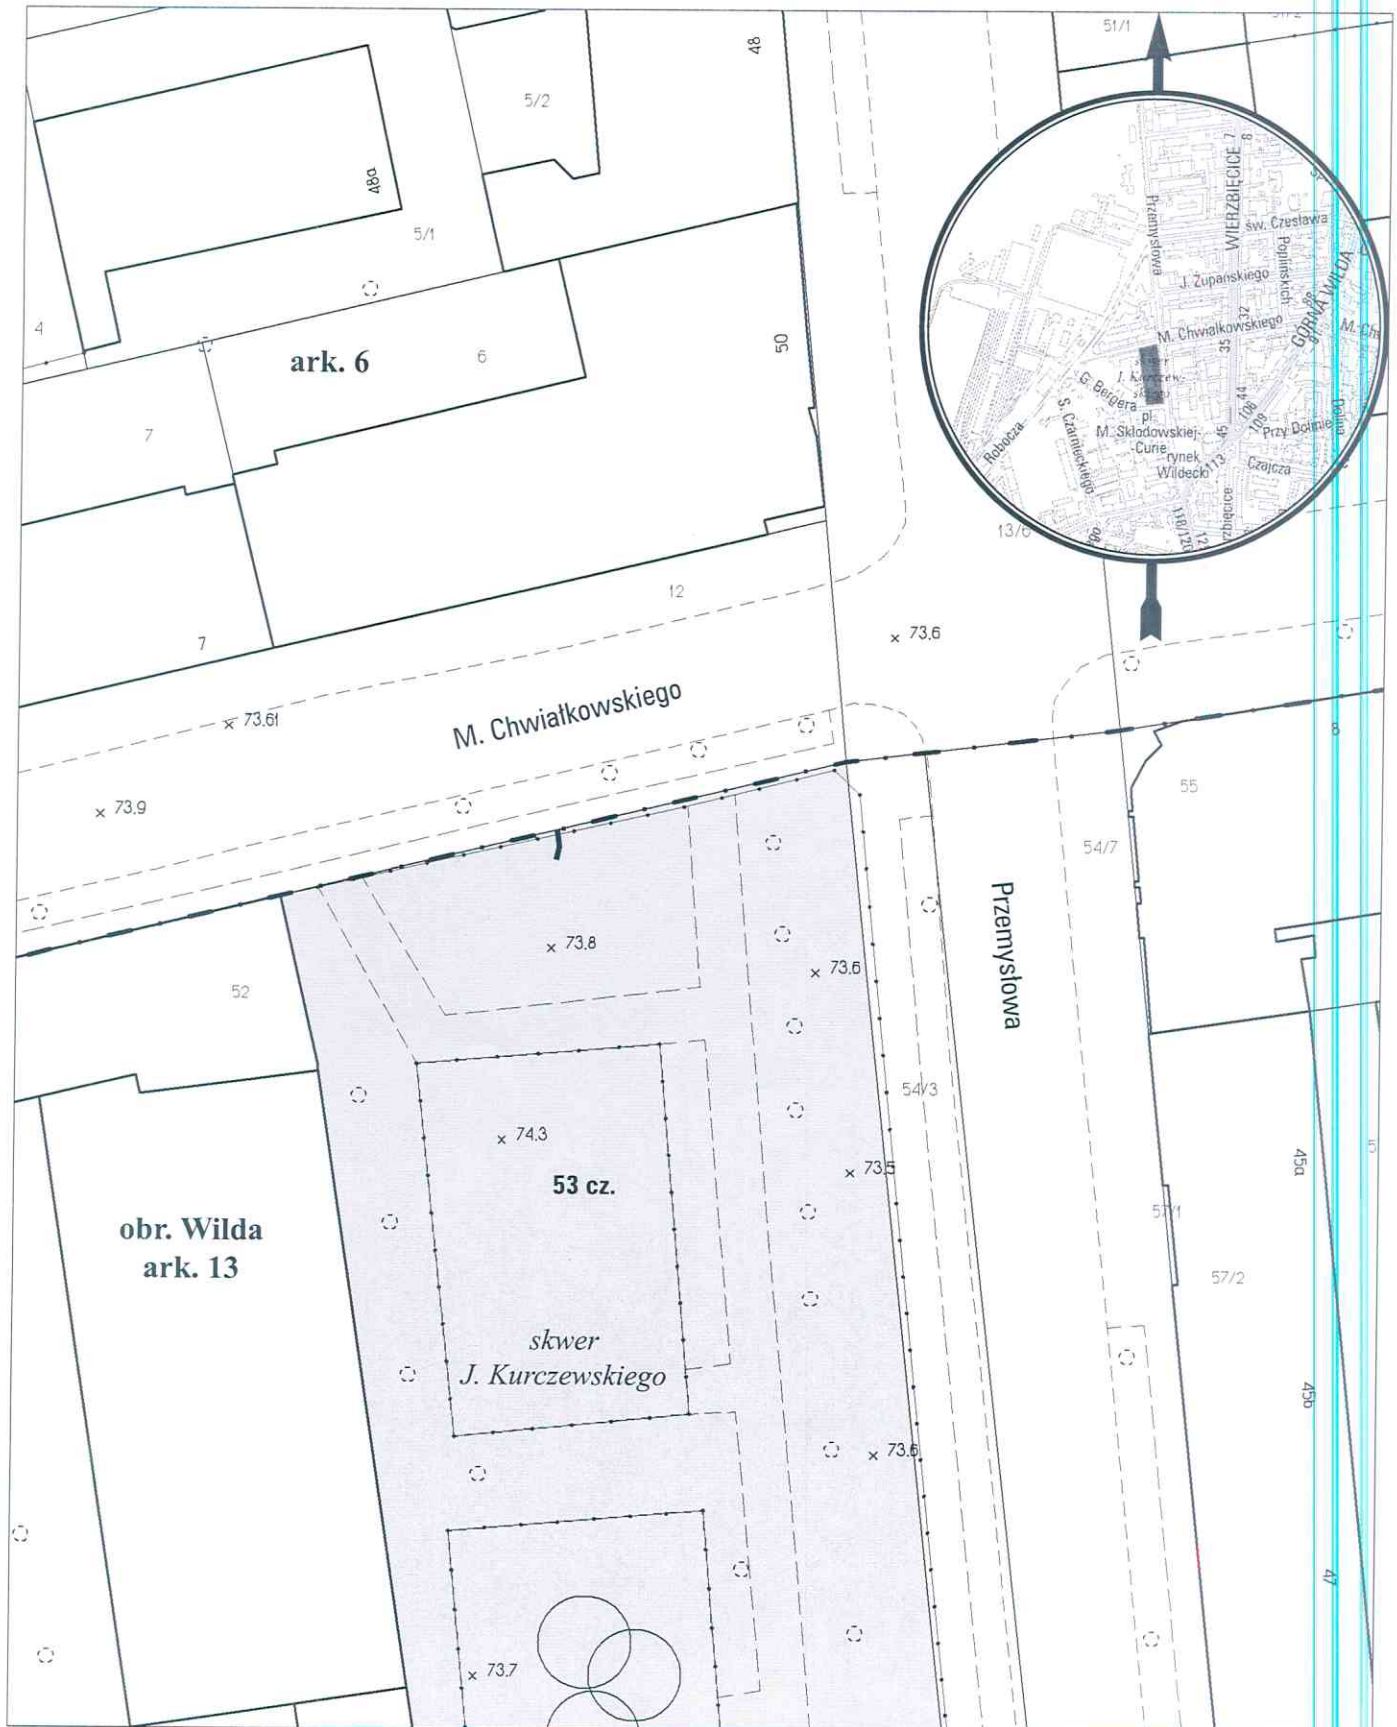

opracowanie - ZGİKM GEOPOZ, GKR/302/2016

— służebność przesyłu o pow. 1,5 m<sup>2</sup>

**obręb Wilda, arkusz 13**

działka nr

53

pow. m<sup>2</sup>

3810

KW

PO2P/00101228/3

właściciel

Miasto Poznań

*Handwritten signatures and initials in blue ink.*