


# MAPA INFORMACYJNA

## 1:1000

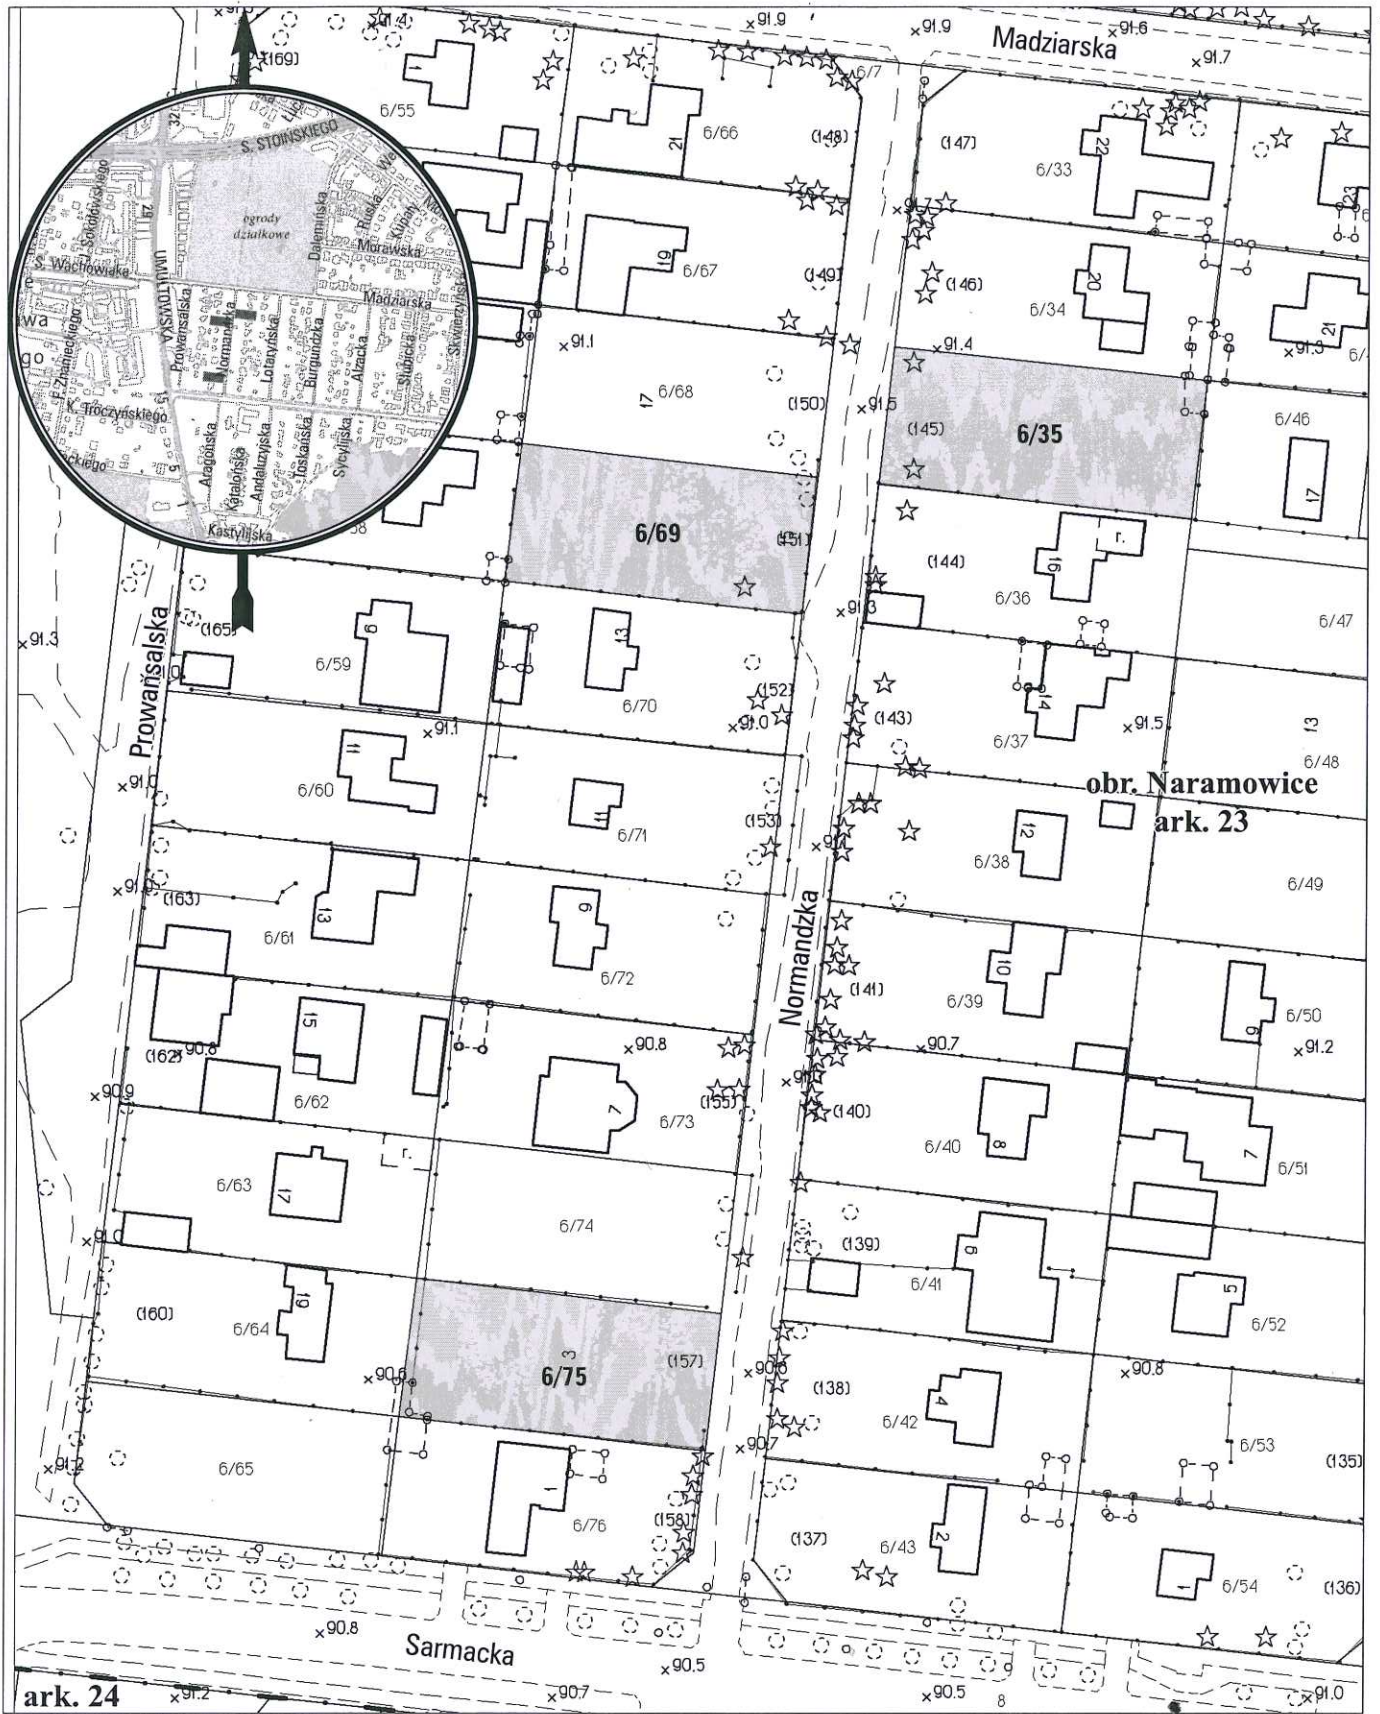

opracowanie - ZGKM GEOPOZ, GKR/7/2017

### obręb Naramowice, arkusz 23

dziątka nr	pow. m <sup>2</sup>	KW	właściciel
6/35	763	P01P/00115834/8	Miasto Poznań
6/69	722	P01P/00115834/8	Miasto Poznań
6/75	748	P01P/00115834/8	Miasto Poznań