


1:1 000

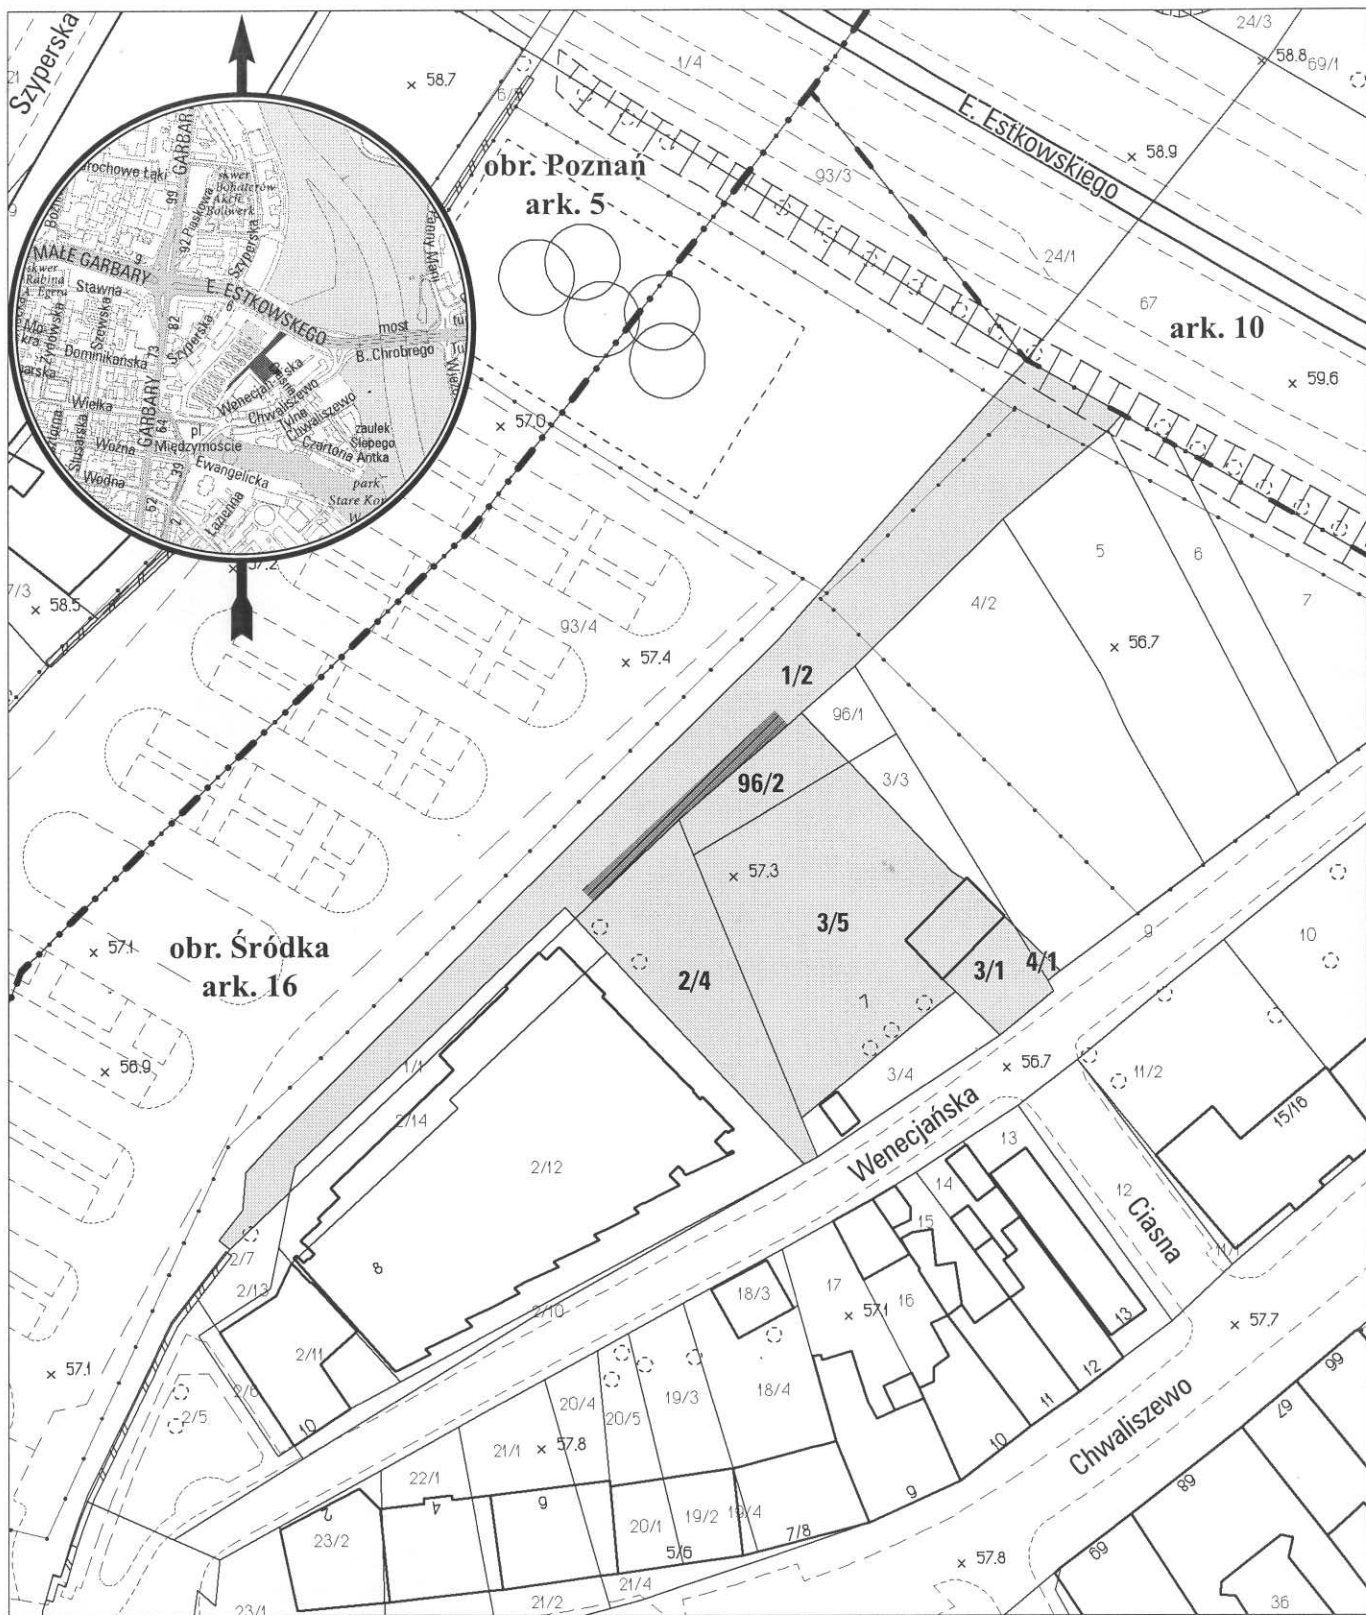

opracowanie - ZGiKM GEOPOZ, GKR/309/2016

opracowanie - ZGKIW GŁÓDŹ, SKR/500/2015

 służebność gruntowa nadbudowy o pow. 57 m²

obręb Śródka, arkusz 16

działka nr	pow. m ²	KW	właściciel
1/2	1300	P01P/00101994/6	Miasto Poznań
2/4	459	P01P/00148919/8	Miasto Poznań, u.w. VILLA Sp. z o.o.
3/1	190	P01P/00054629/2	Skarb Państwa, u.w. VILLA Sp. z o.o.
3/5	933	P01P/00148919/8	Miasto Poznań, u.w. VILLA Sp. z o.o.
4/1	26	P01P/00054629/2	Skarb Państwa, u.w. VILLA Sp. z o.o.
96/2	155	P01P/00148919/8	Miasto Poznań, u.w. VILLA Sp. z o.o.