


# MAPA INFORMACYJNA

## 1:1000

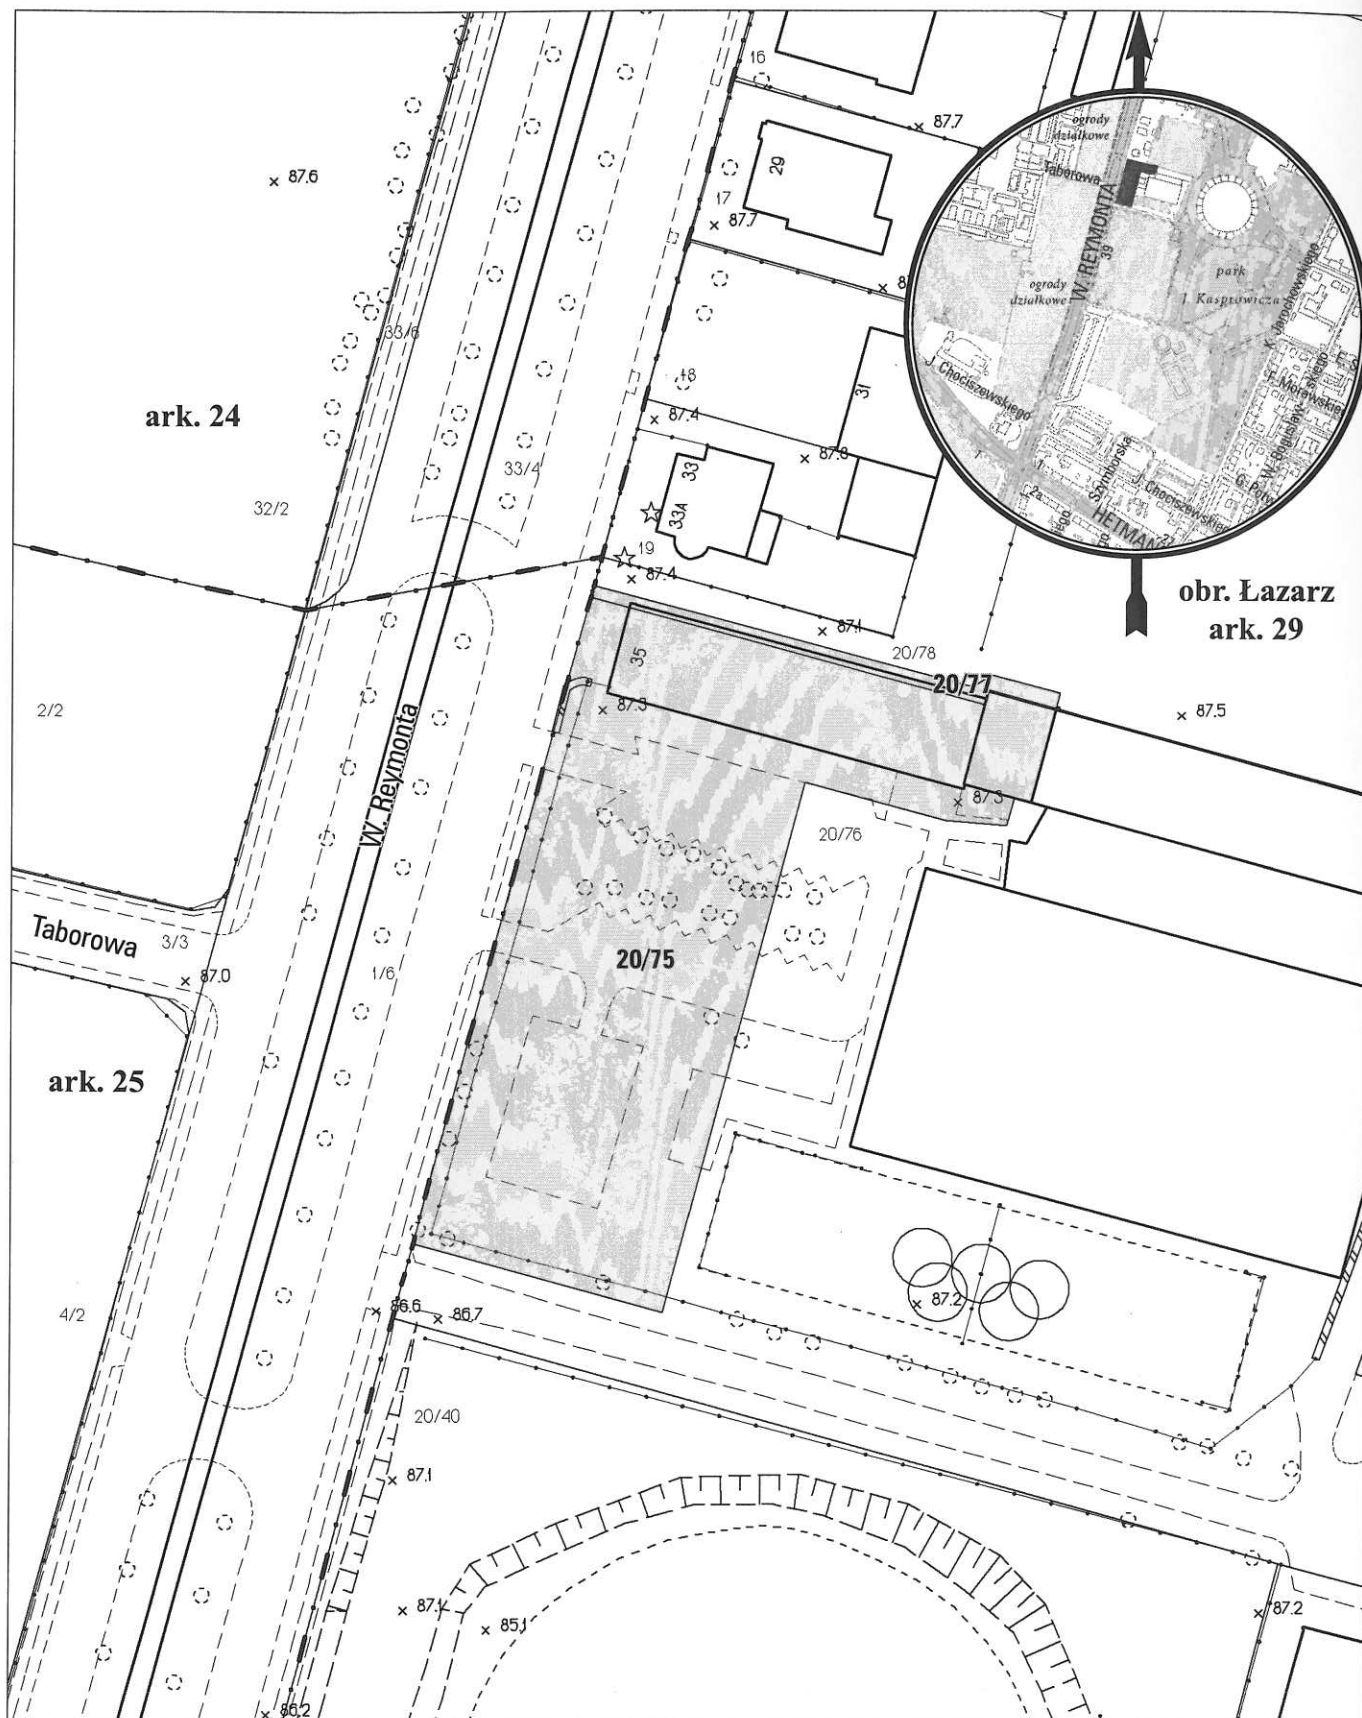

opracowanie - ZGKM GEOPOZ, GKR/247/2016

### obręb Łazarz, arkusz 29

| działka nr | pow. m <sup>2</sup> | KW              | właściciel    |
|------------|---------------------|-----------------|---------------|
| 20/75      | 3502                | P01P/00124493/1 | Miasto Poznań |
| 20/77      | 120                 | P01P/00124493/1 | Miasto Poznań |