


# MAPA INFORMACYJNA

## 1:500

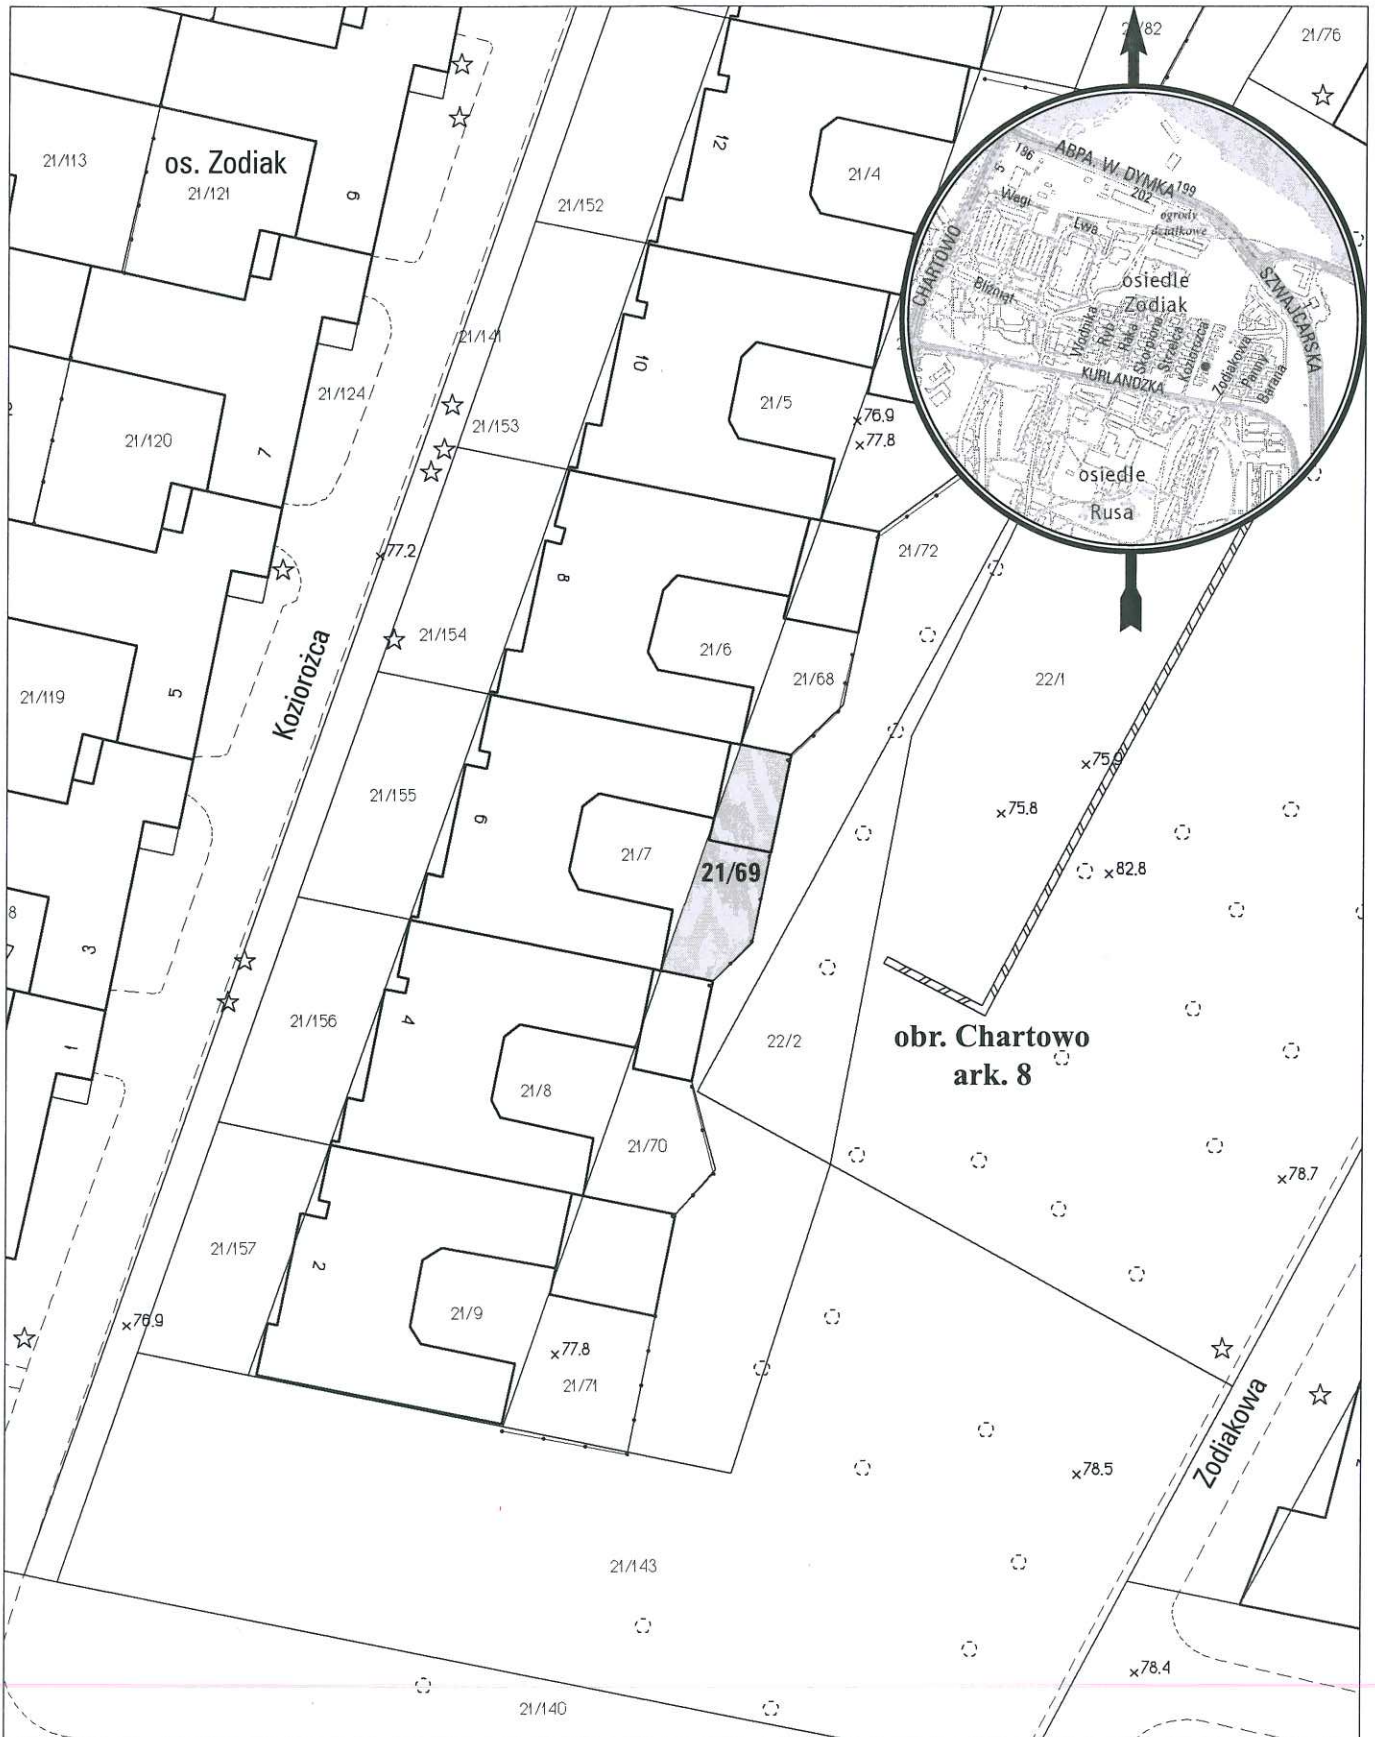

opracowanie - ZGikM GEOPOZ, GKR/9/2017

### obręb Chartowo, arkusz 8

działka nr  
21/69

pow. m<sup>2</sup>  
66

KW  
P02P/00101569/5

właściciel  
Miasto Poznań