


MAPA INFORMACYJNA

1:1000

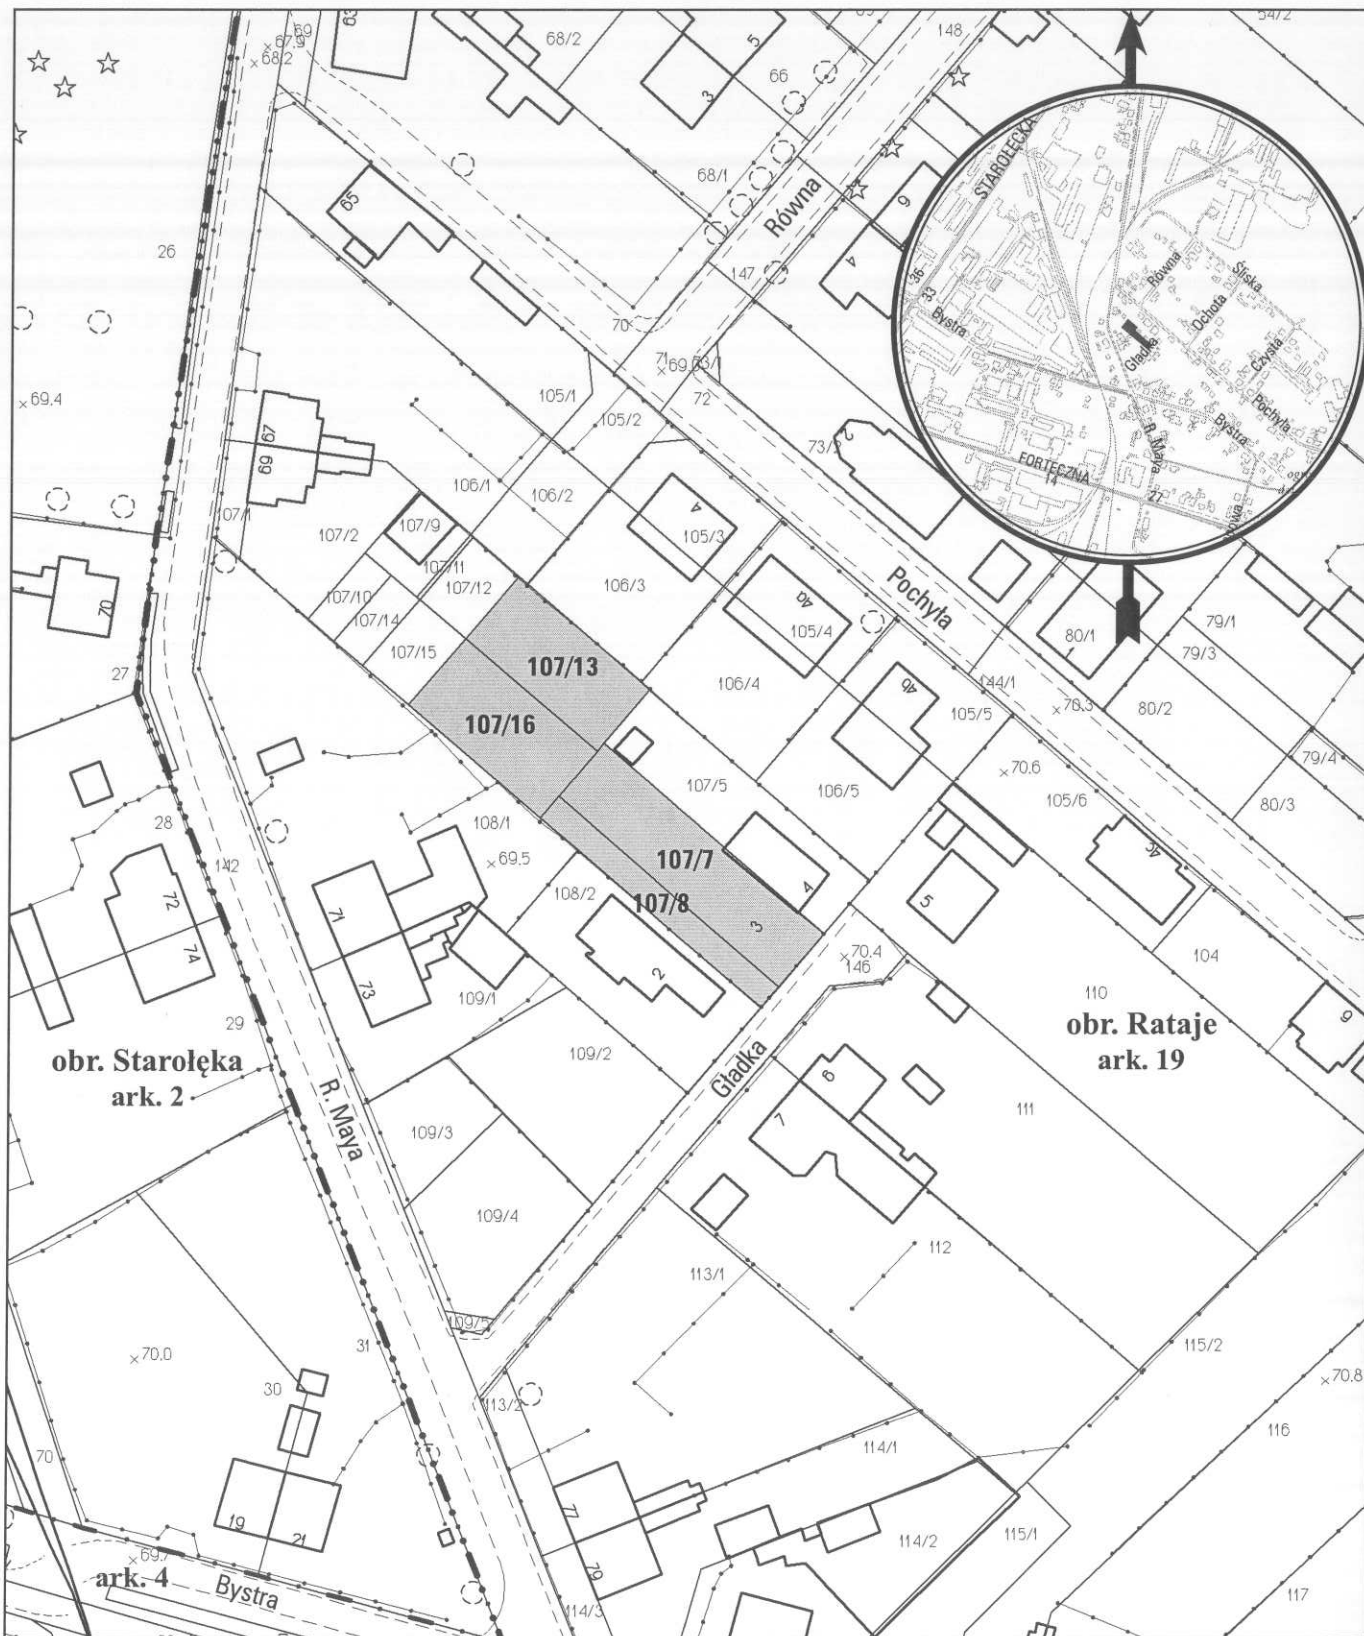

opracowanie - ZGiKM GEOPOZ, GKR/174/2014

obręb Rataje, arkusz 19

działka nr	pow. m ²	KW	właściciel
107/7	352	P02P/00131327/6	Miasto Poznań
107/8	141	P02P/00131327/6	Miasto Poznań
107/13	248	P02P/00131327/6	Miasto Poznań
107/16	266	P02P/00131327/6	Miasto Poznań