


MAPA INFORMACYJNA

1:1000

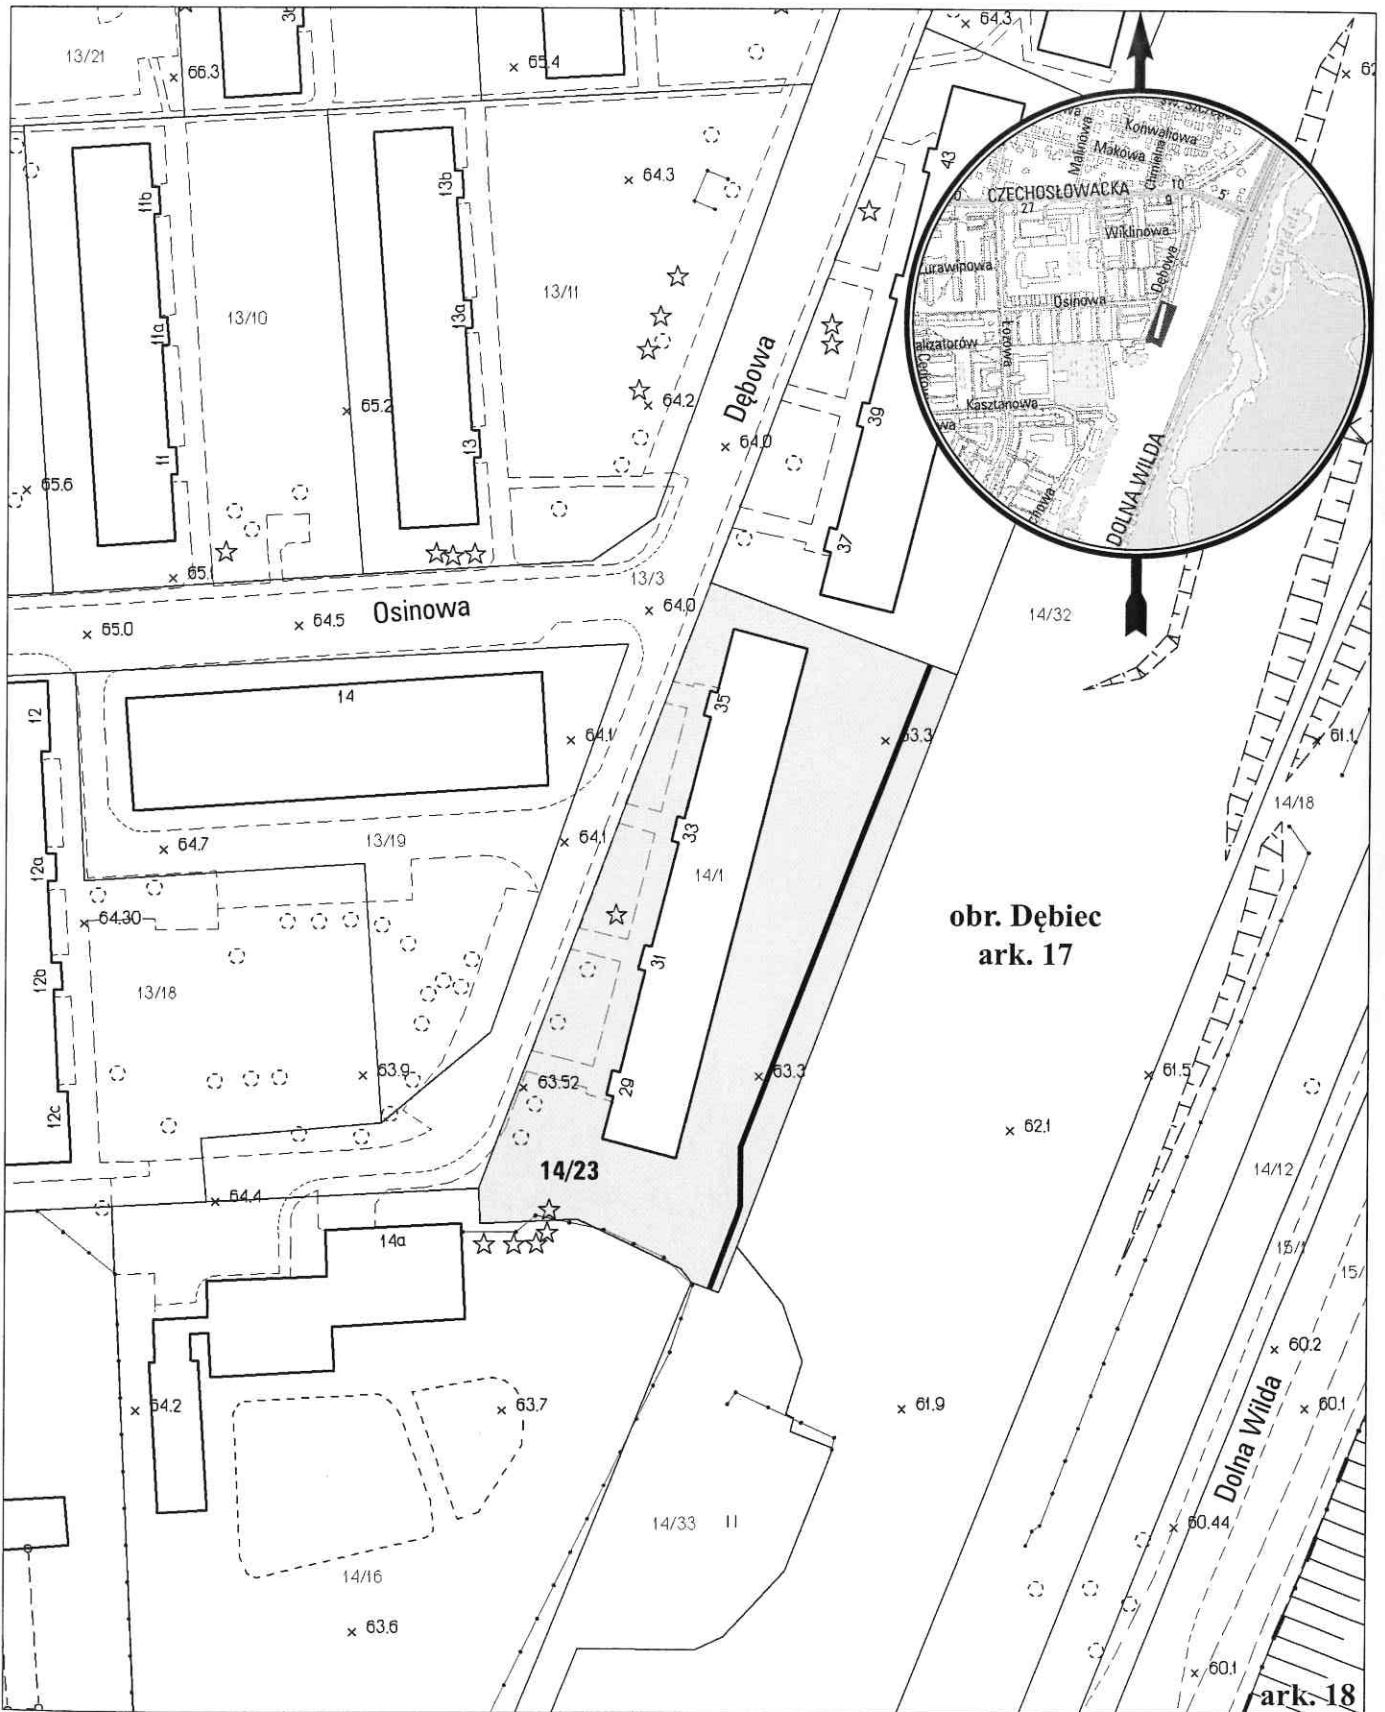

opracowanie - ZGKM GEOPOZ, GKR/30/2017

— służebność przesyłu o pow. 88 m²

obręb Dębica, arkusz 17

działka nr	pow. m ²	KW	właściciel
14/23	2264	PO2P/00131618/3	Miasto Poznań