


MAPA INFORMACYJNA

1:1000

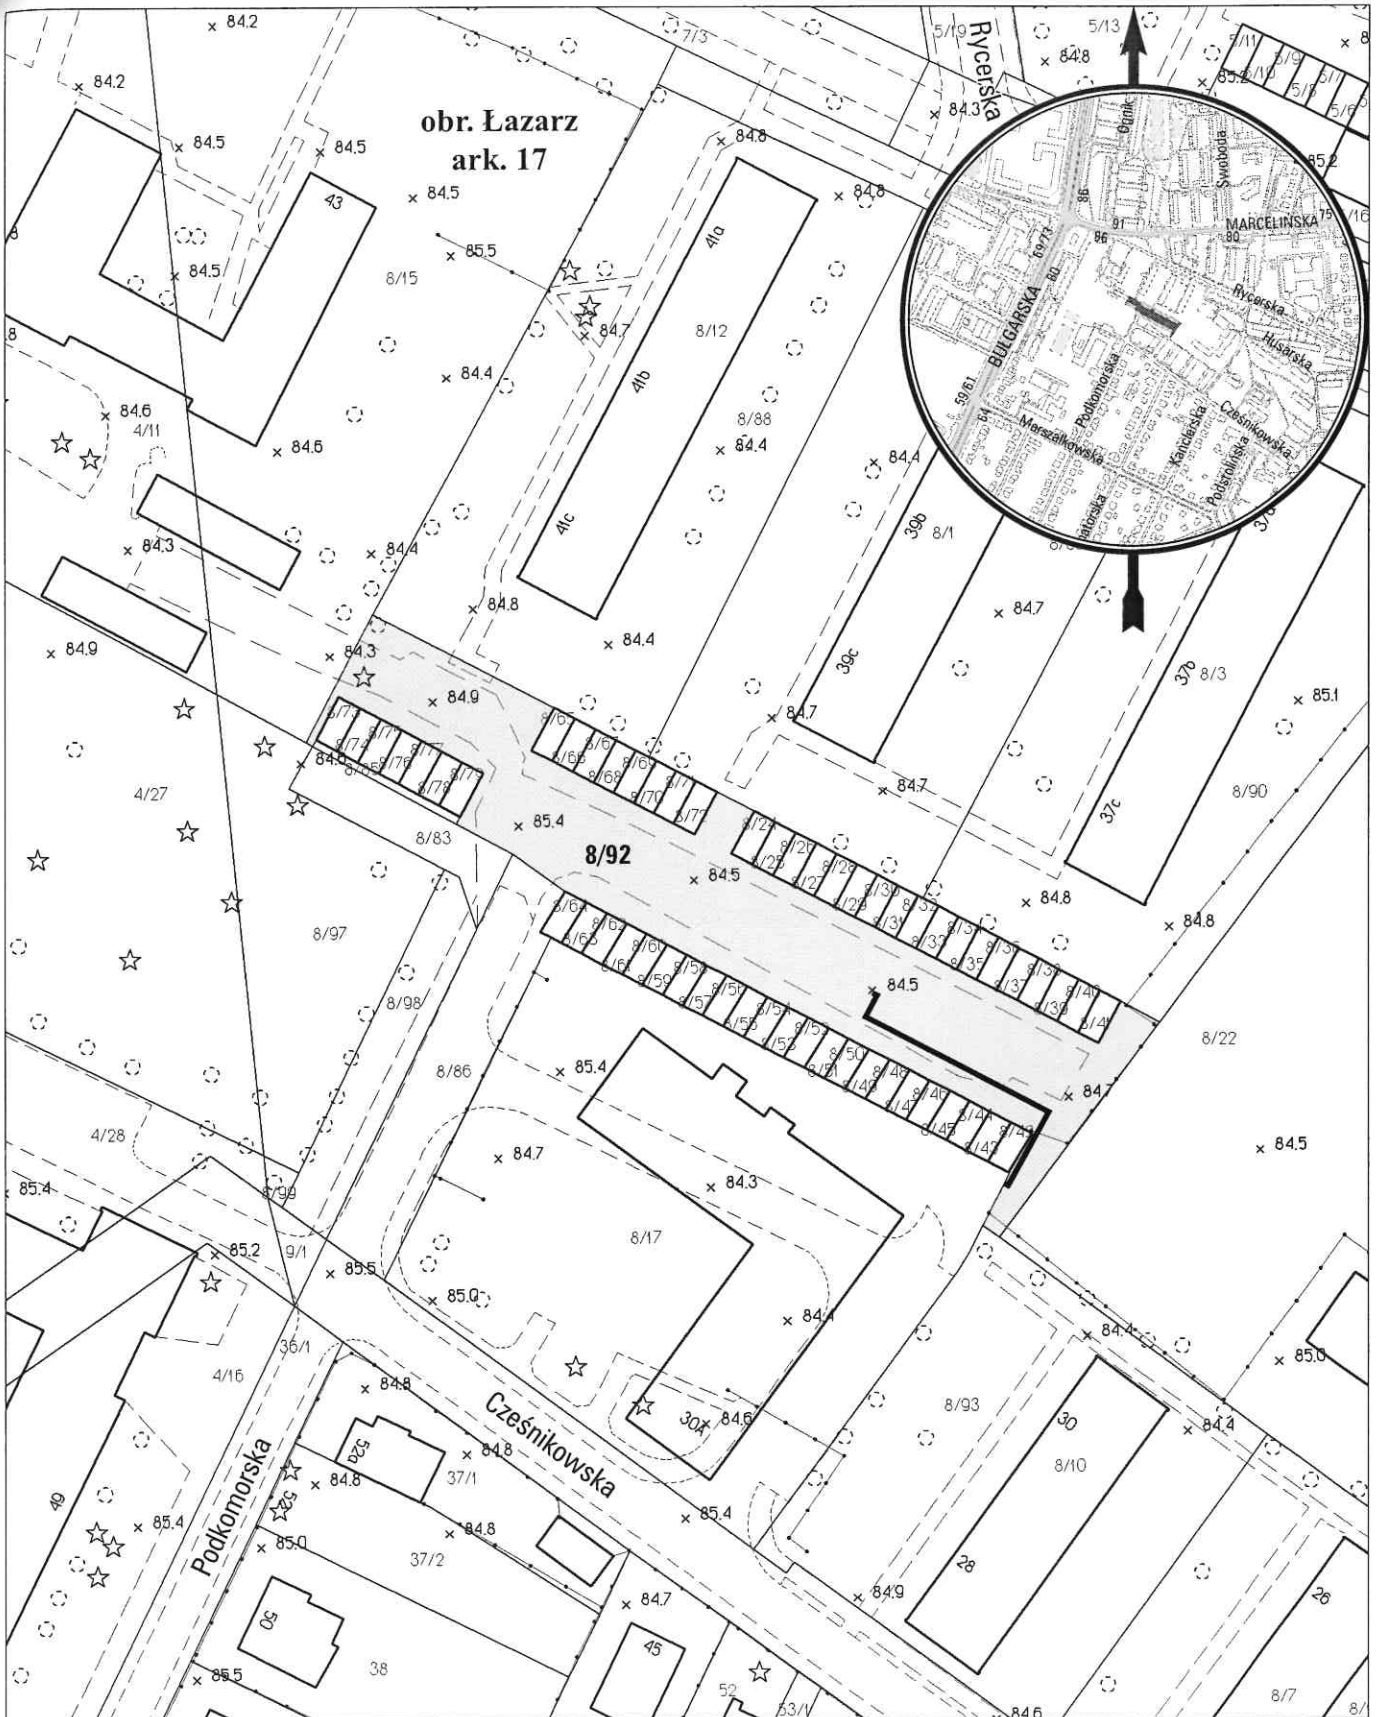

opracowanie - ZGIKM GEOPOZ, GKR/31/2017

— służebność przesyłu o pow. 18,49 m²

obręb Łazarz, arkusz 17

działka nr	pow. m ²	KW	właściciel
8/92	1753	P01P/00297577/7	Miasto Poznań