


MAPA INFORMACYJNA

1:500

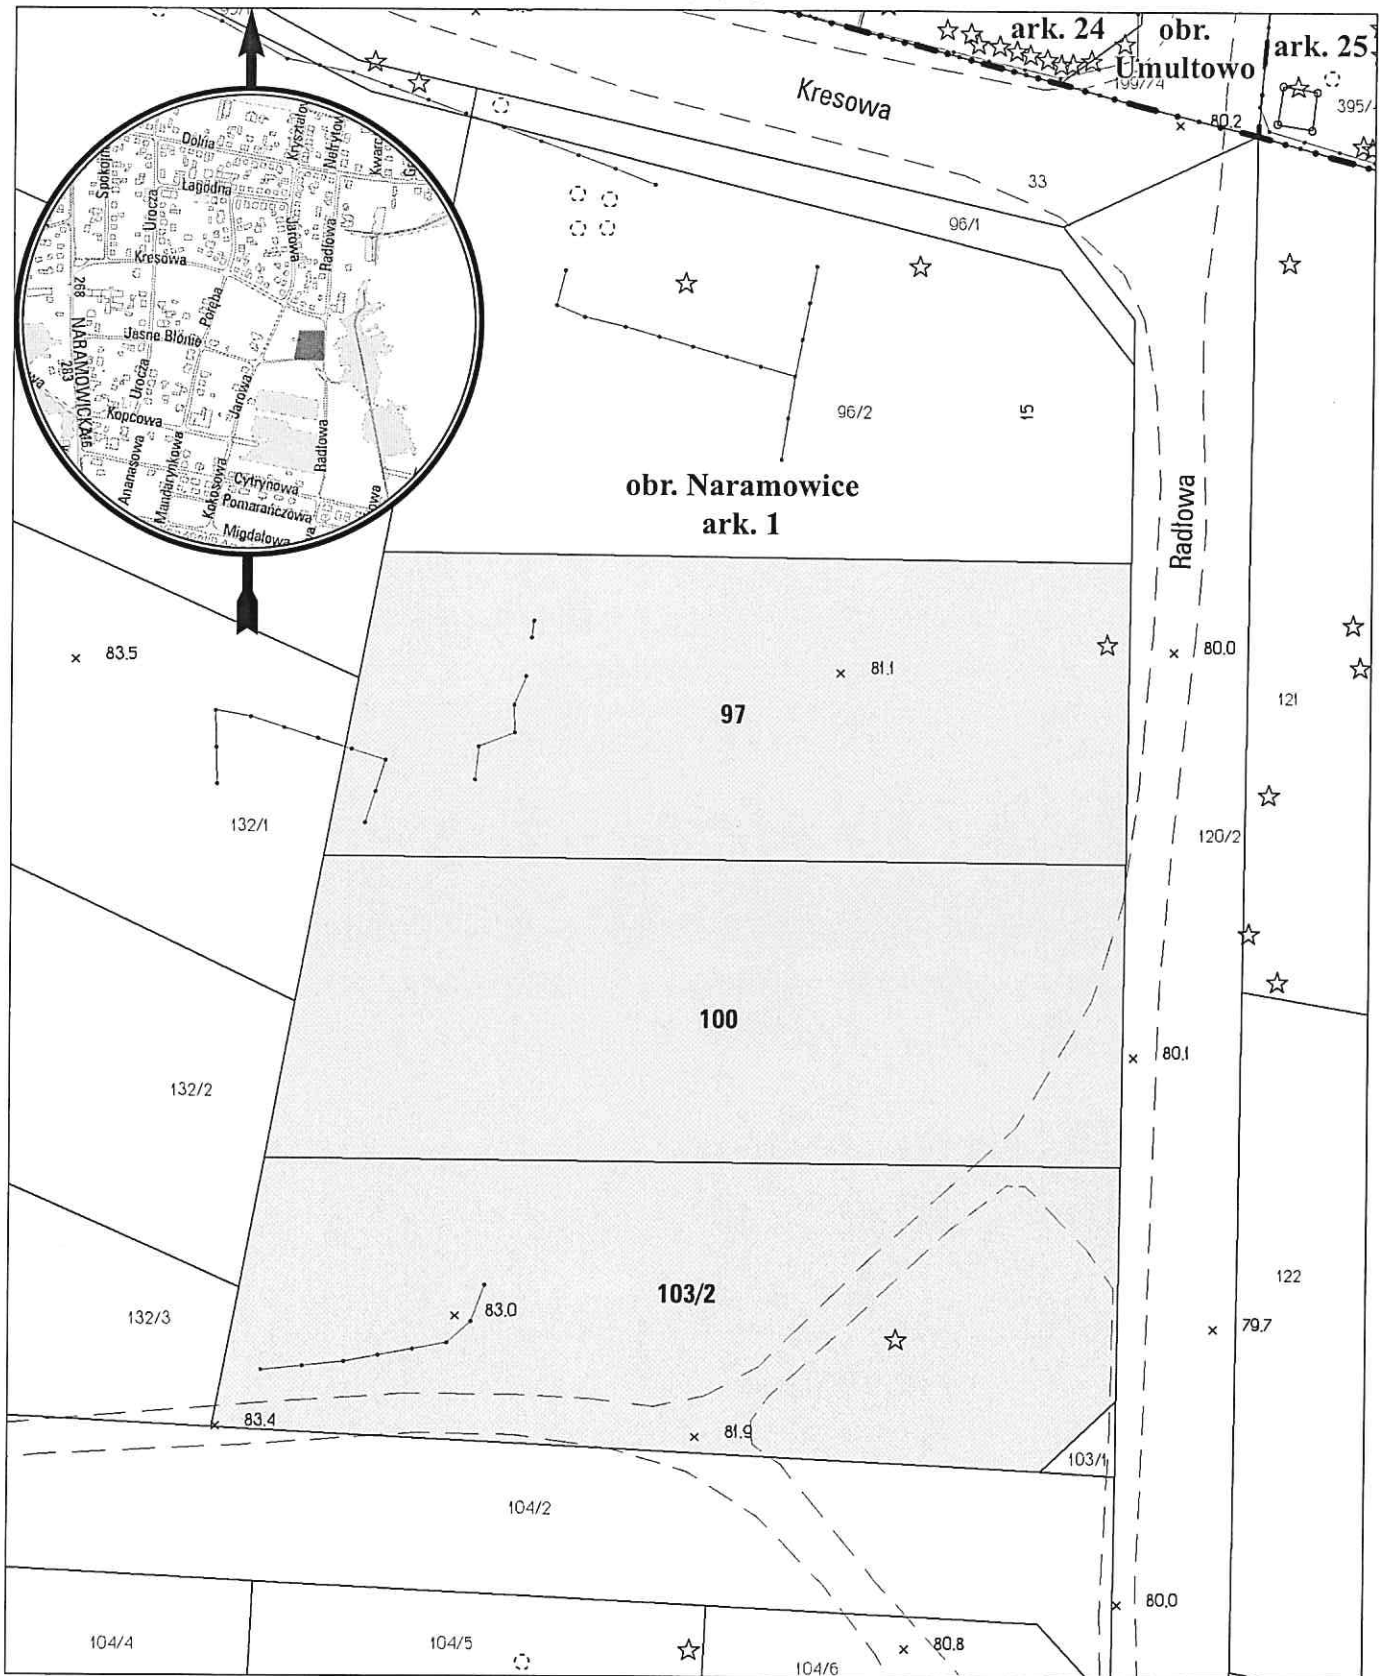

opracowanie - ZGIKM GEOPOZ, GKR/35/2017

obręb Naramowice, arkusz 1

działka nr	pow. m ²	KW	właściciel
97	1025	P01P/00023638/2	Miasto Poznań
100	1095	P01P/00023638/2	Miasto Poznań
103/2	1105	P01P/00023638/2	Miasto Poznań