


MAPA INFORMACYJNA

1:4000

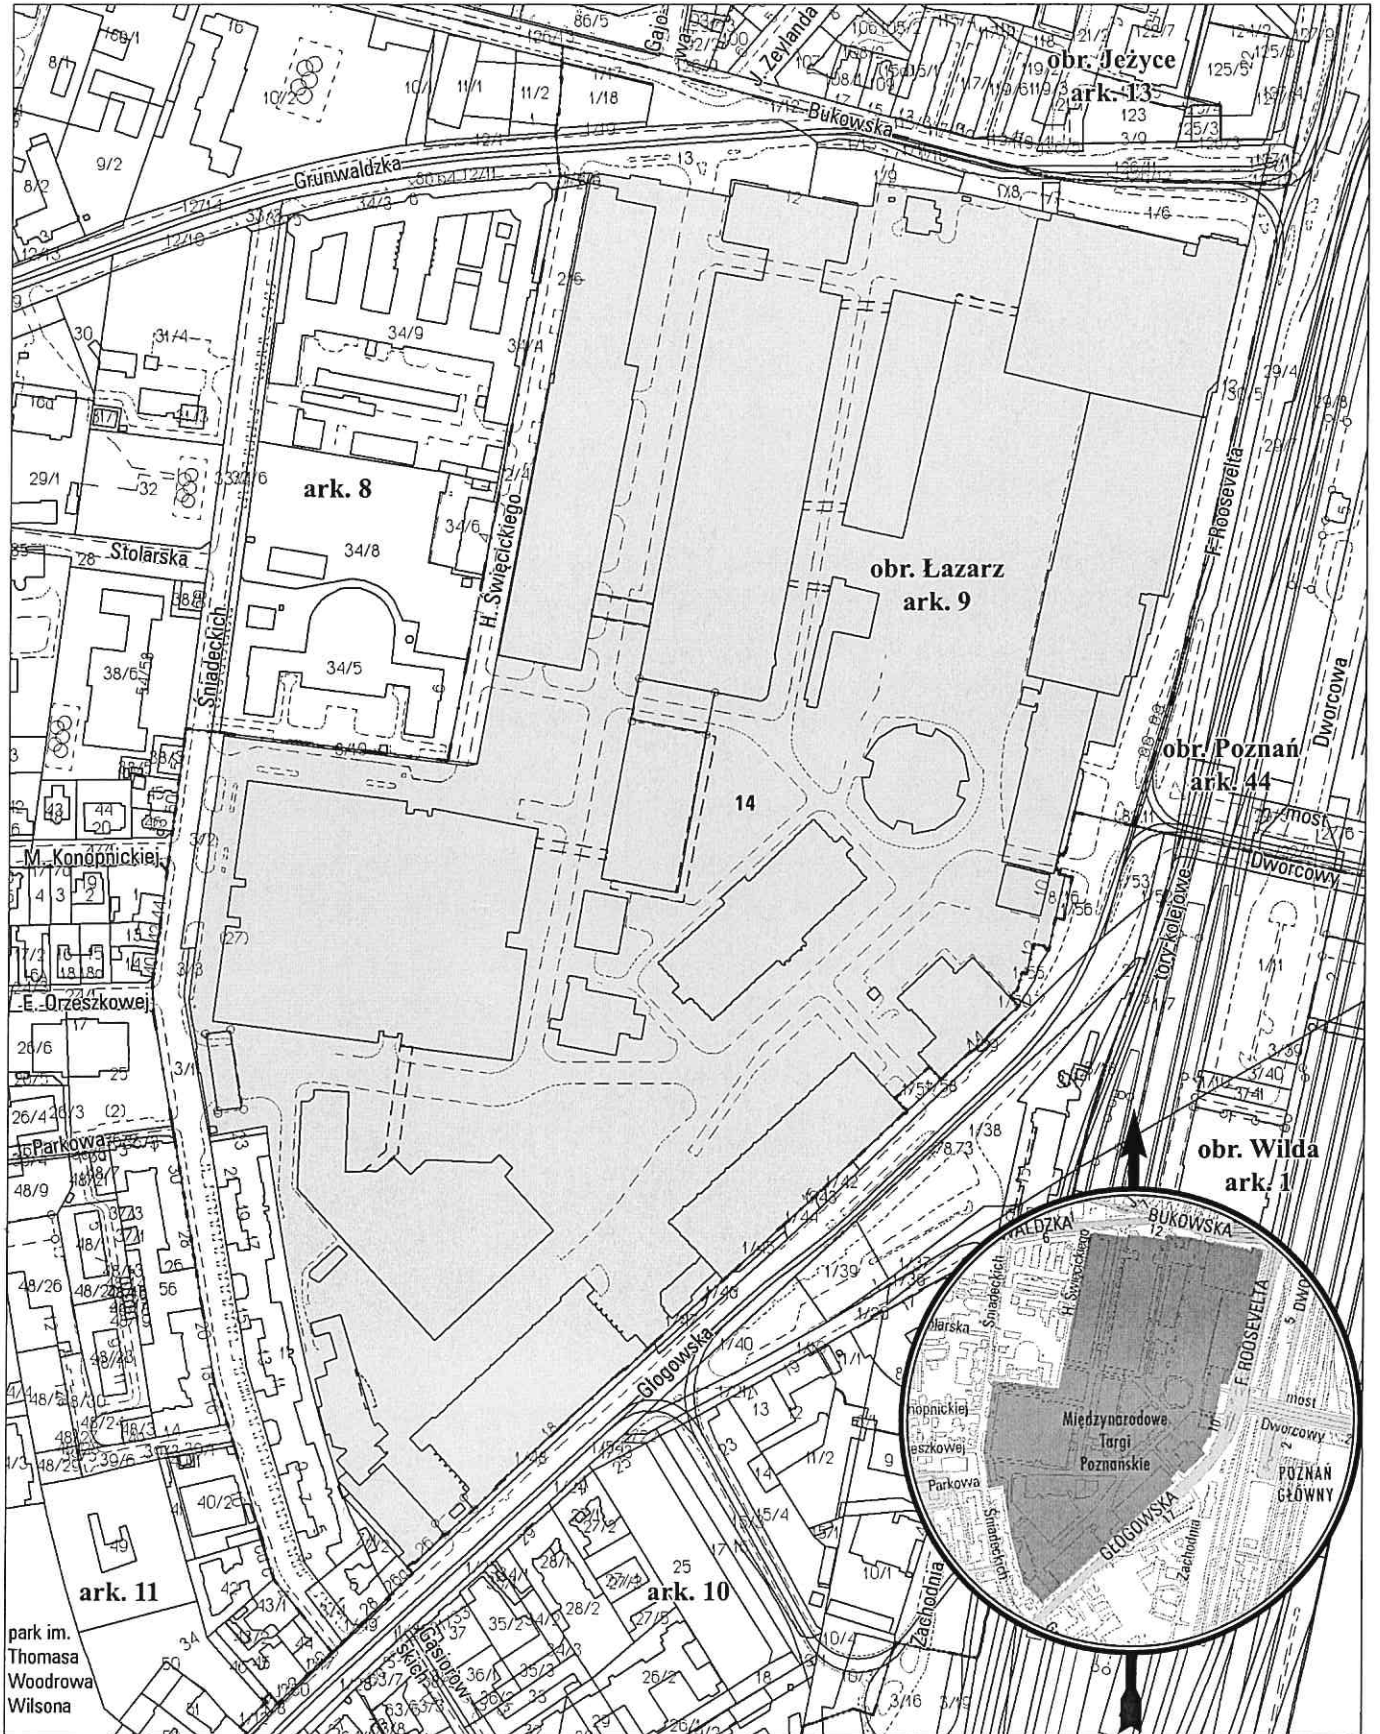

opracowanie - ZGIKM GEOPOZ, GKRI/5/2017

obręb Łazarz, arkusz 9

działka nr	pow. m ²	KW	właściciel
14	229023	P01P/00100173/8	Międzynarodowe Targi Poznańskie Sp. z o.o.

