


MAPA INFORMACYJNA

1:1000

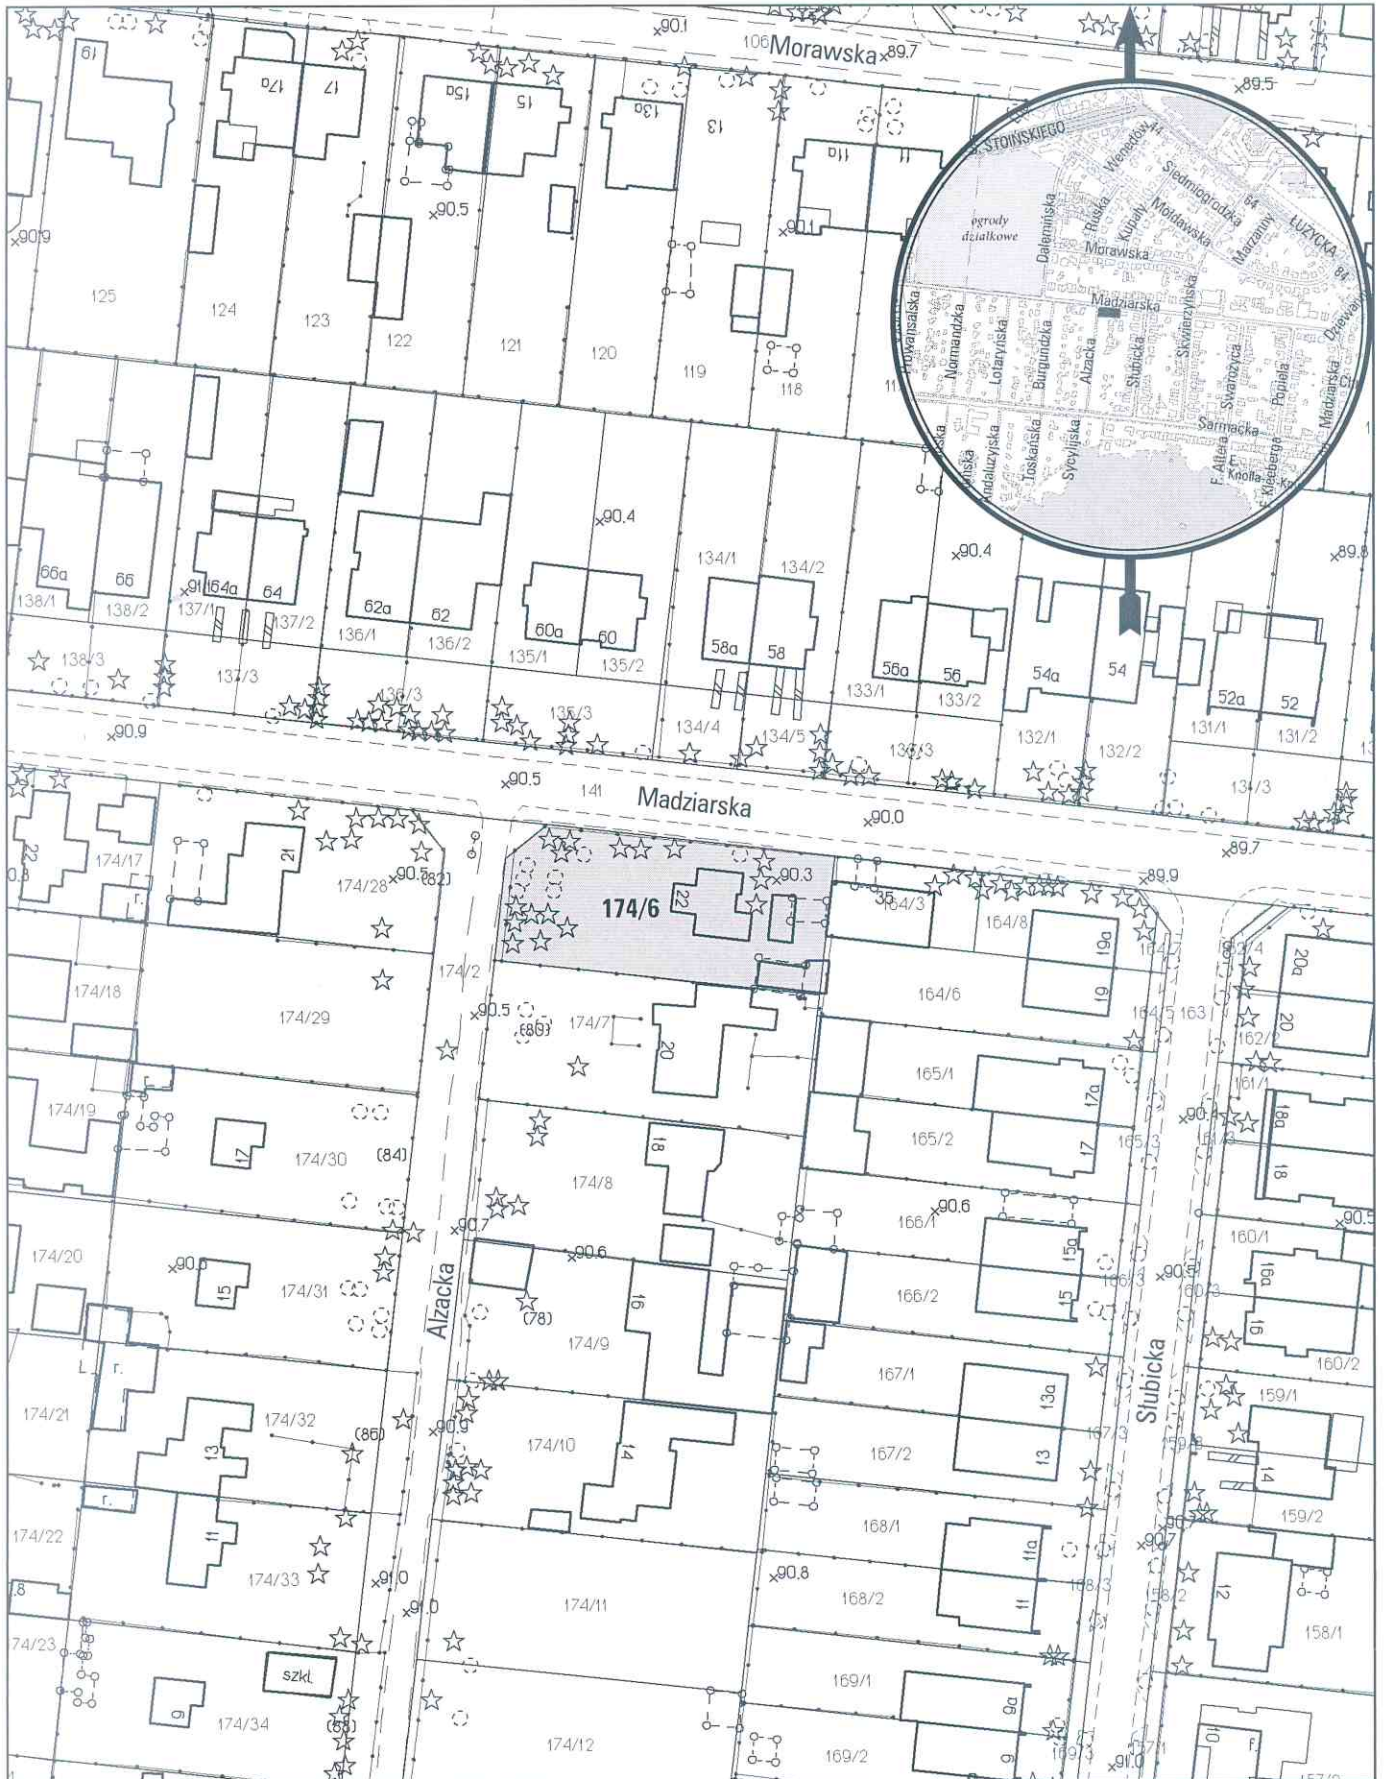

opracowanie - ZGKM GEOPOZ, GKR/99/2015

obręb Naramowice, arkusz 21

działka nr
174/6

pow. m²
778

KW
P01P/00115835/5

właściciel
Miasto Poznań