


MAPA INFORMACYJNA

1:1000

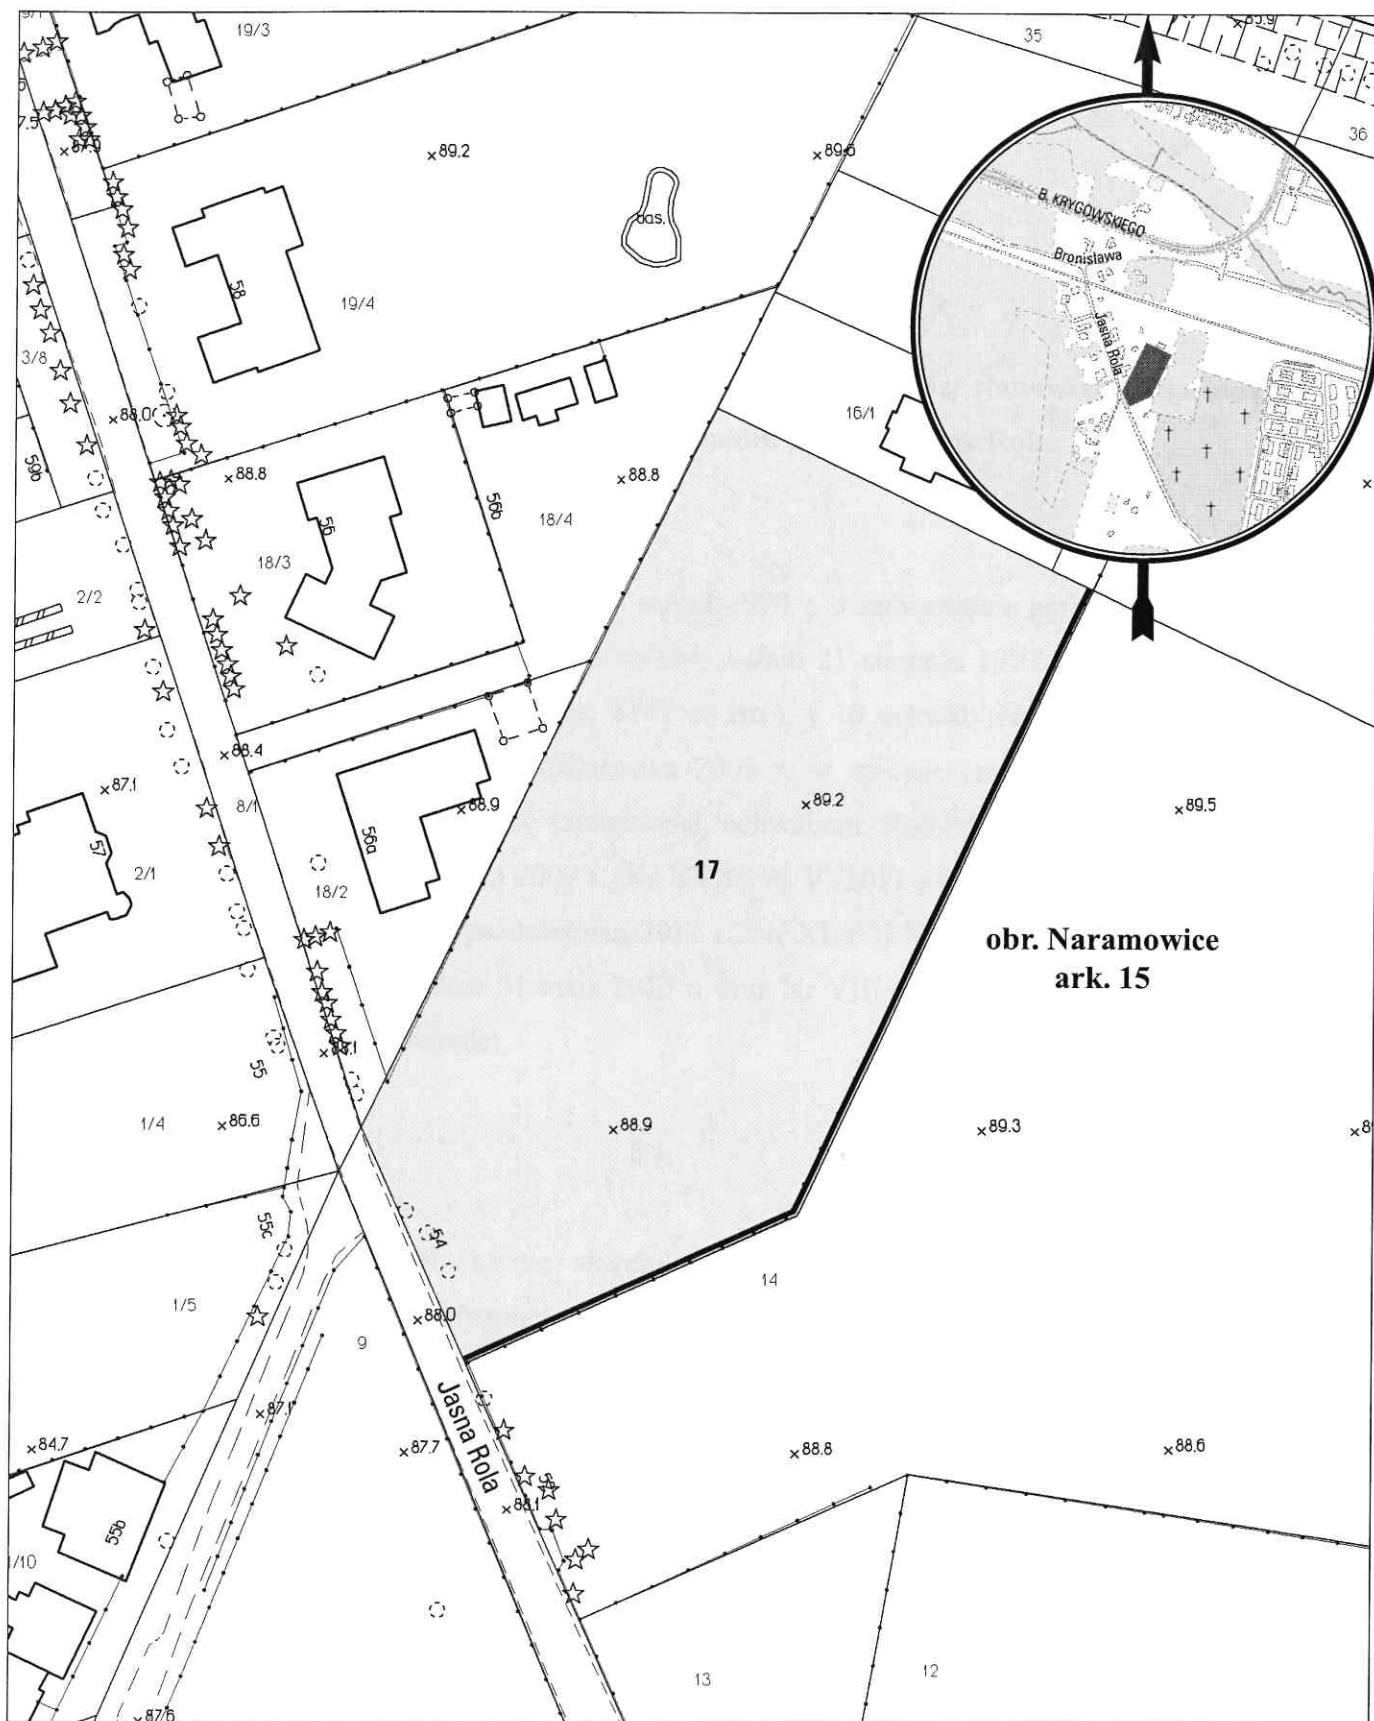

opracowanie - ZGKM GEOPOZ, GKR/27/2017

planowana służebność przesyłu o pow. 70 m²

obręb Naramowice, arkusz 15

działka nr

17

pow. m²

6361

KW

P01P/00008170/2

właściciel

Miasto Poznań