


MAPA INFORMACYJNA

1:500

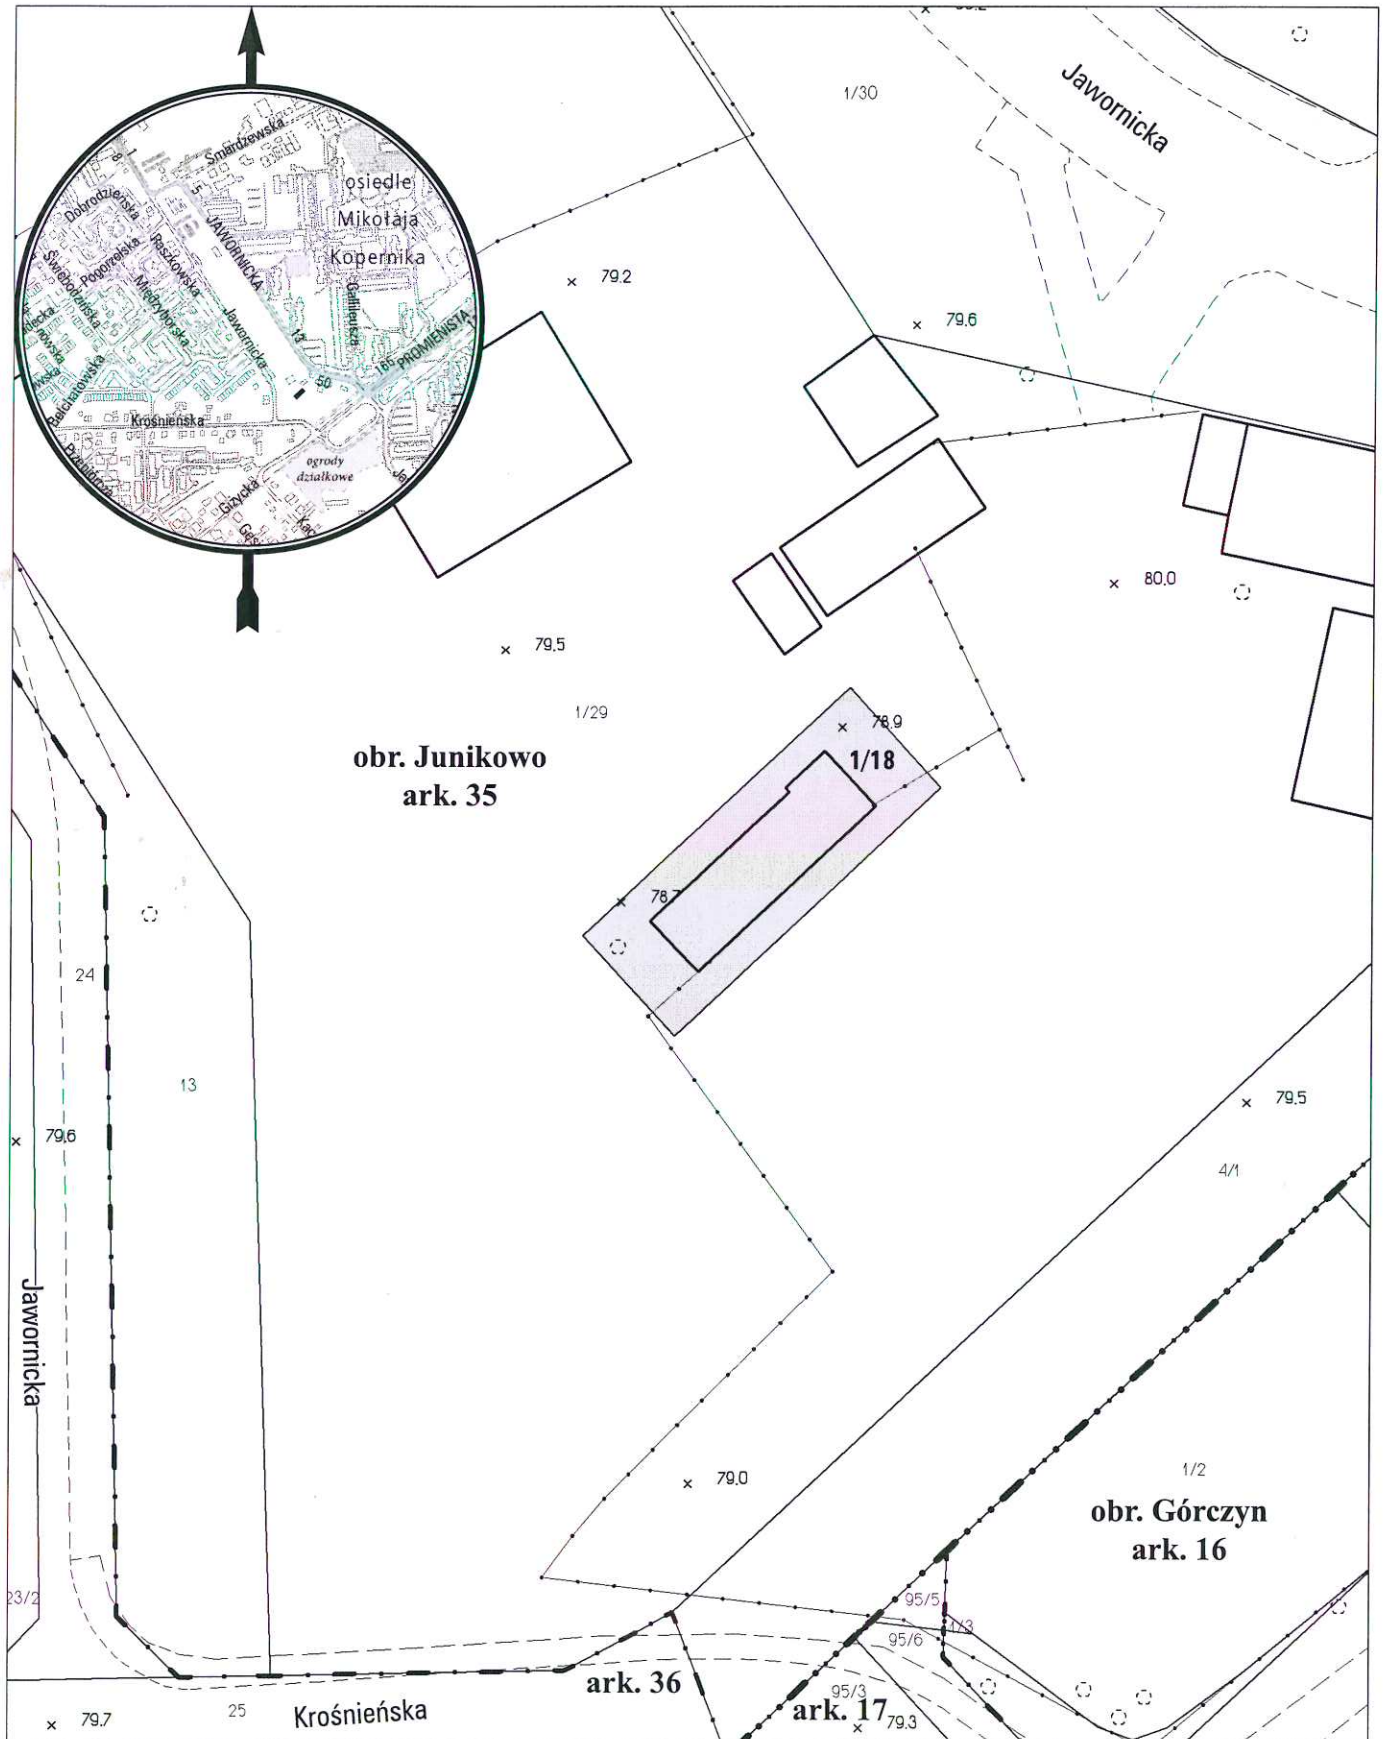

opracowanie - ZGIKM GEOPOZ, GKR/11/2017

obręb Junikowo, arkusz 35

działka nr	pow. m ²	KW	właściciel
1/18	215	PO1P/00101621/1	Miasto Poznań